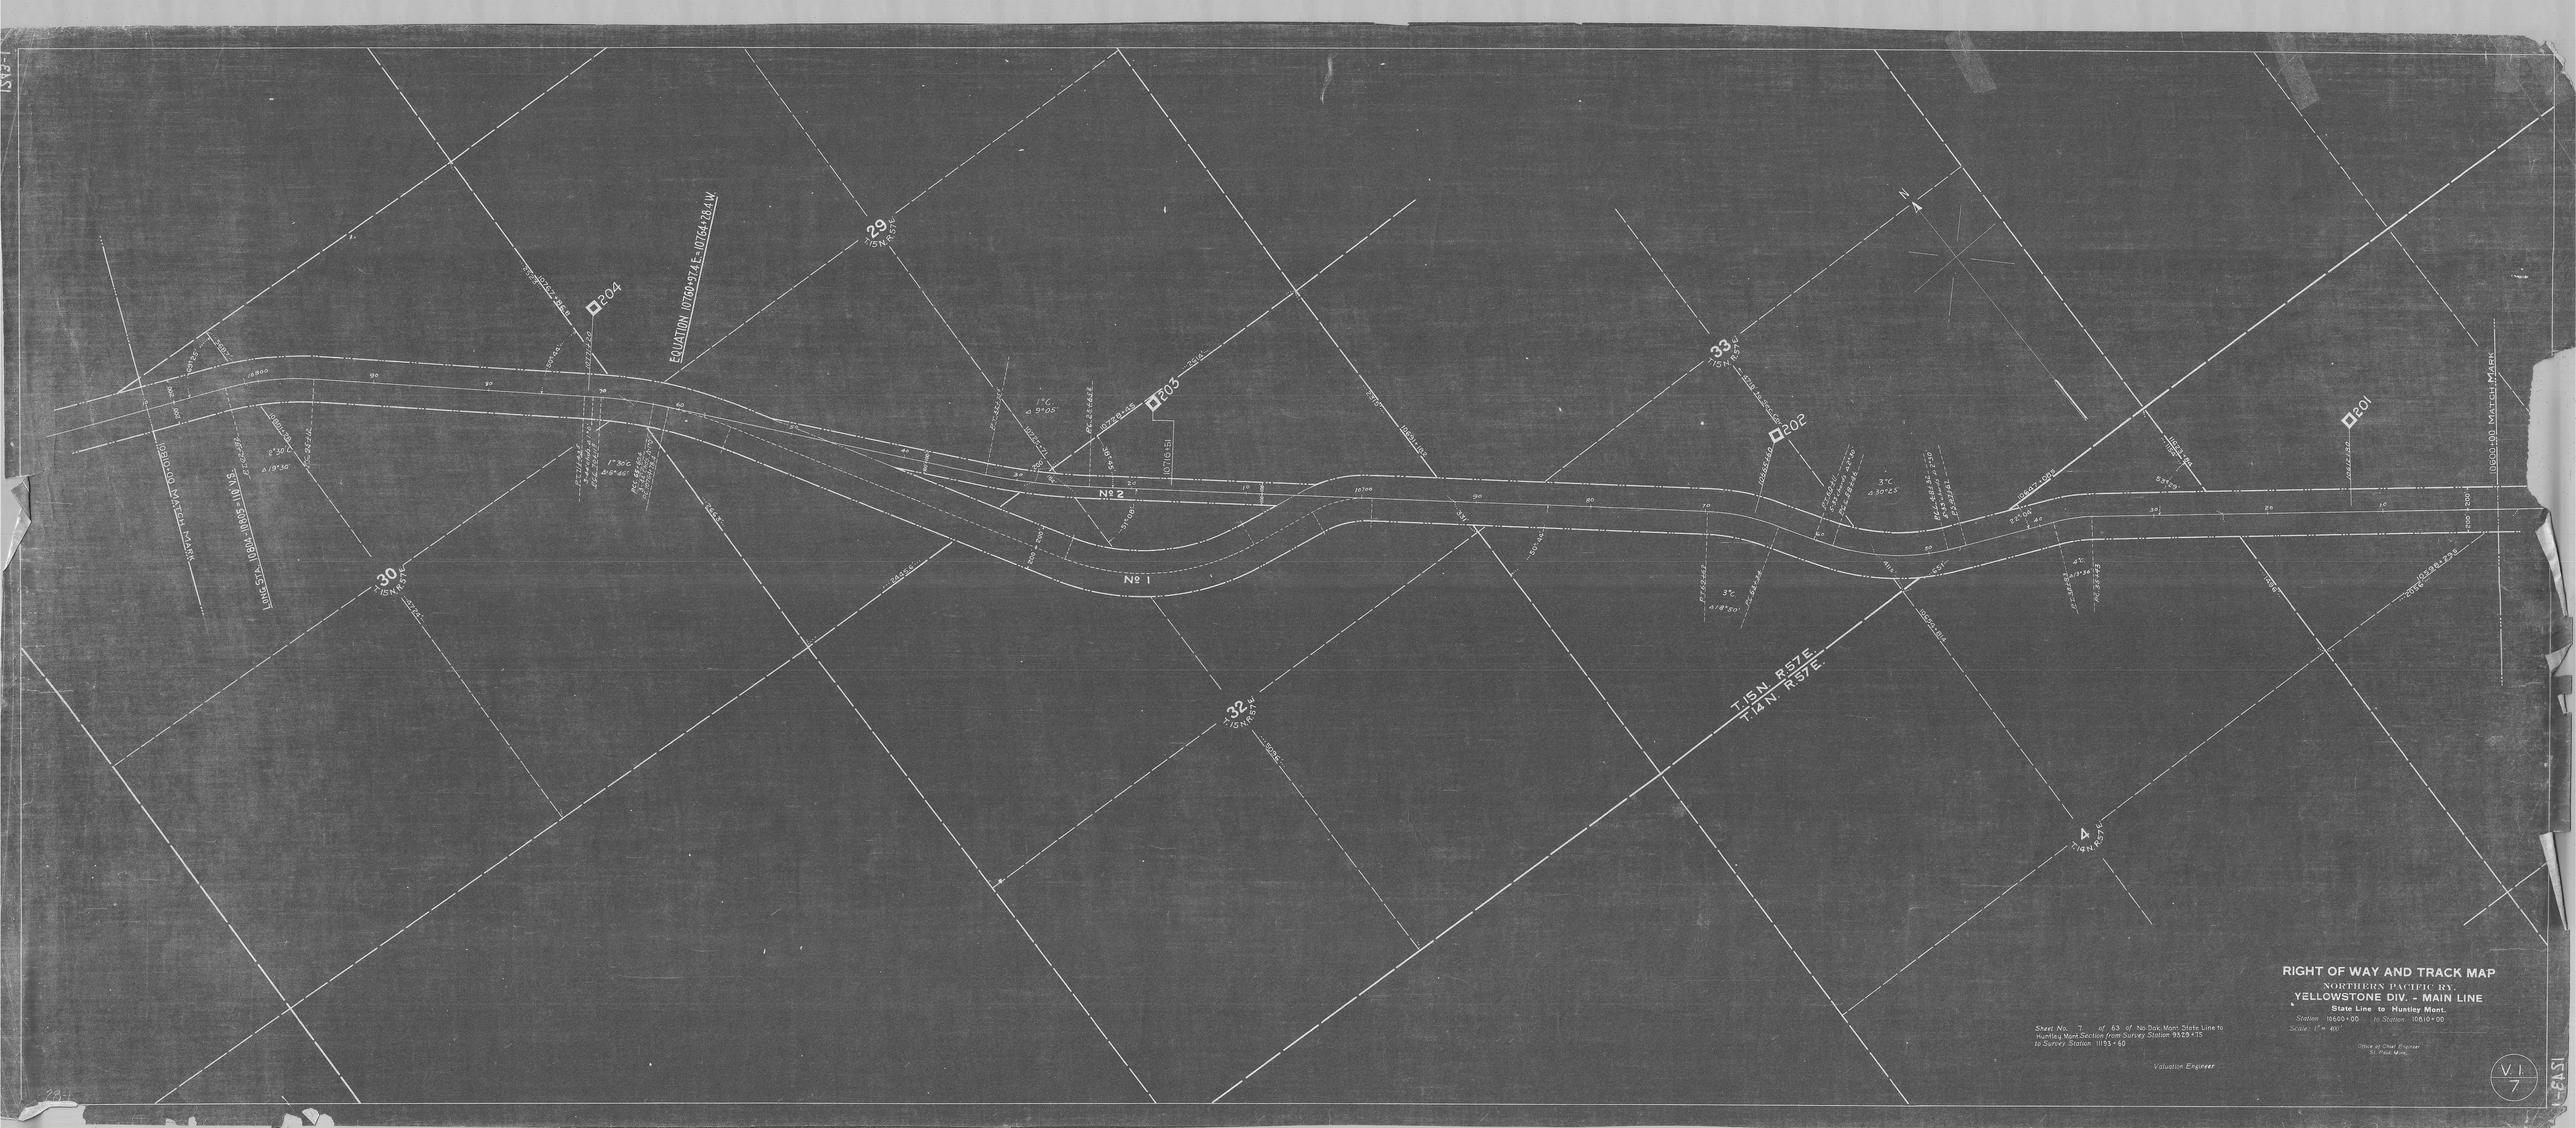10600+00 MATCH MARK
10810+00 MATCH MARK
LONG STA. 10804-10805 = 110 V.S.
EQUATION 10760+97.4 E. = 10764+28.4 W.
№ 1
№ 2
201
202
203
204
29 T.15 N. R.57 E.
30 T.15 N. R.57 E.
32 T.15 N. R.57 E.
33 T.15 N. R.57 E.
4 T.14 N. R.57 E.
T.15 N. R.57 E.
T.14 N. R.57 E.
N
RIGHT OF WAY AND TRACK MAP
NORTHERN PACIFIC RY.
YELLOWSTONE DIV. - MAIN LINE
State Line to Huntley Mont.
Station 10600+00 to Station 10810+00
Scale: 1" = 400'
Office of Chief Engineer
St. Paul, Minn.
Sheet No. 7 of 63 of No. Dak. Mont. State Line to
Huntley, Mont. Section from Survey Station 9329+75
to Survey Station 11193+60
Valuation Engineer
V. I. 7
1543-1