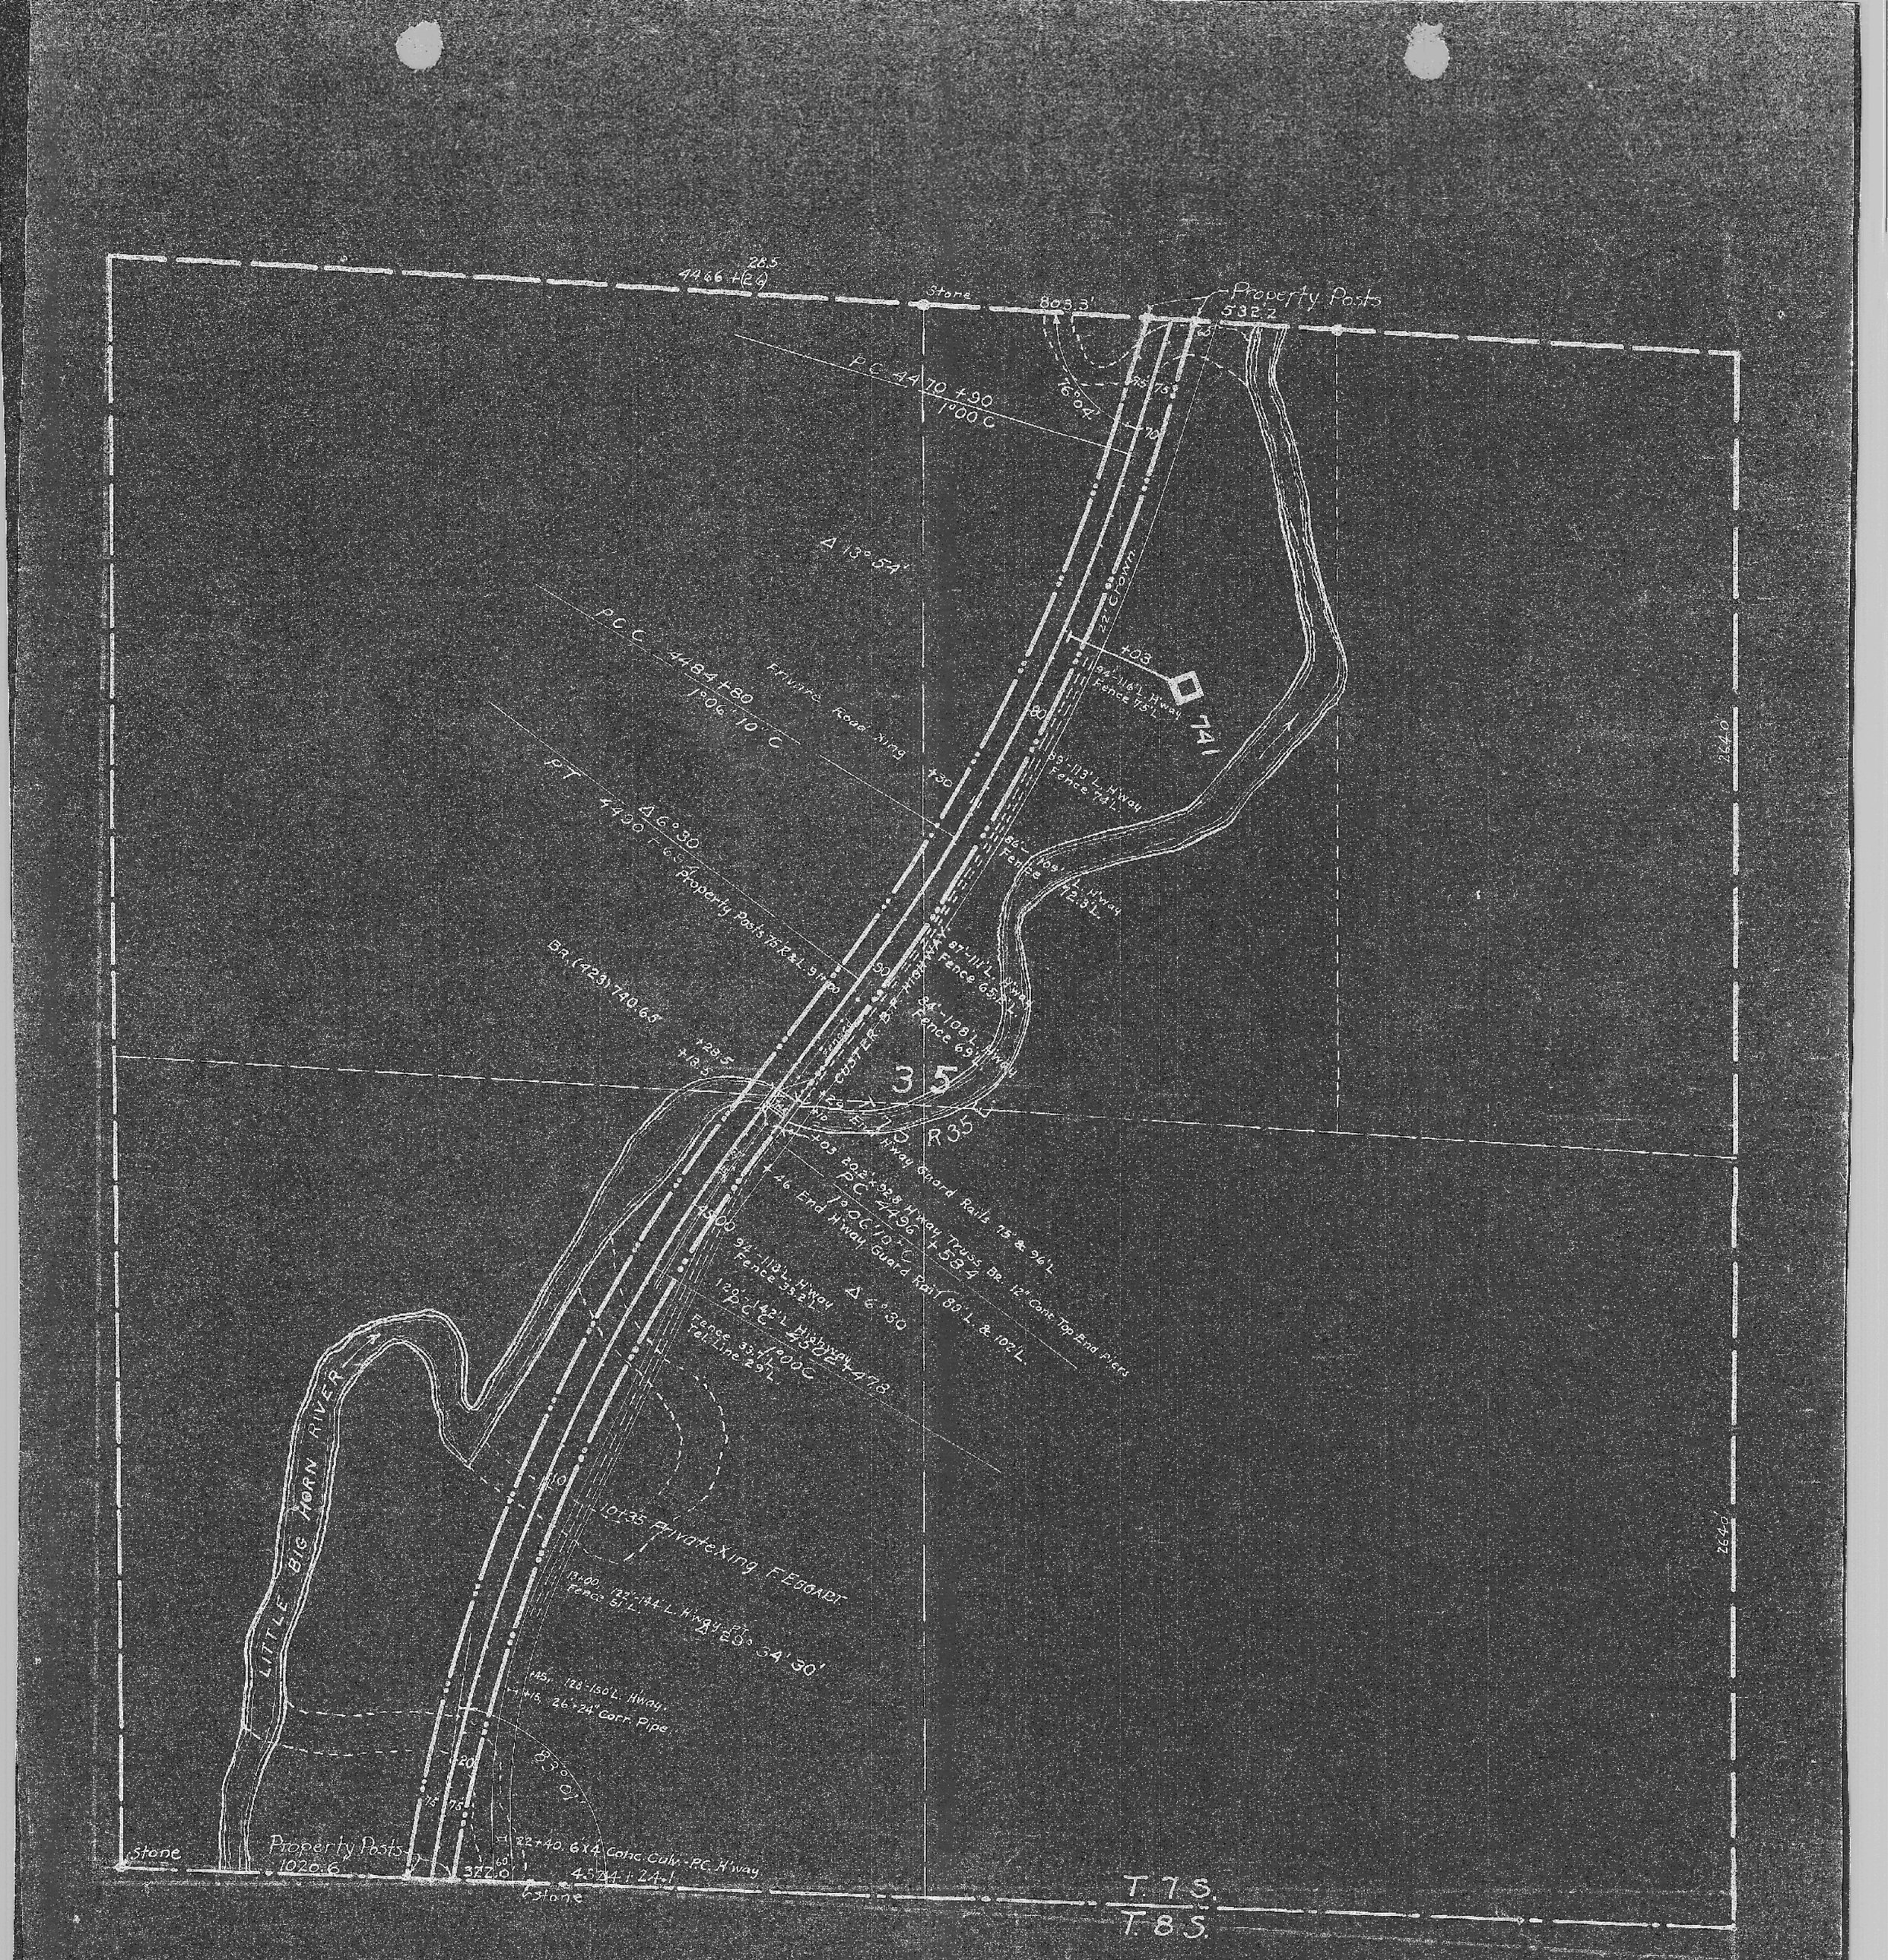
28.5
4466 +(24)
Stone
803.3'
Property Posts
532.2
P.C. 4470 +90
1°00 C
76°04'
Δ 13°54'
P.C.C. 4484 +80
1°06' 10" C
Private Road Xing
PT 4490 Face of Property Posts 75' R & L. 91' R
Δ 6°30
BR. (123) 740.65
+285
+13.5
+30
+03
22' Crown
741
94'-116' L. H'way Fence 175' L.
89'-113' L. H'way Fence 74' L.
Fence
109' L. H'way
72.3' L.
87'-111' L. H'way Fence 65' L.
84'-108' L. H'way Fence 69' L.
CUSTER B.F. HIGHWAY
35
T. 7 S.
R 35 E.
Hway Guard Rails 75' & 96' L.
+05 20.2 x 92.8 H'way Truss Br. 12° Cont. Top End Piers
P.C.C. 4496 1°00' 10" C
+46 End Hway Guard Rail 83' L. & 102' L.
1534
4500
94'-113' L. H'way Fence 38.2' L.
128'-142' L. Highway
P.C.C. 4502 1°00 C
Fence 33' L.
Tel. Line 29' L.
478
LITTLE BIG HORN RIVER
+10
10+35 Private Xing F. Eggart
1300 122'-144' L. H'way Fence 51' L.
PT
Δ 8°34'30"
48' Br. 122'-150' L. H'way.
+15 26'+24' Corr. Pipe.
120'
Δ 8°30'
75'
75'
60'
22+40. 6'x4' Conc. Culv. - P.C. H'way
4534 + 24.1
Stone
Property Posts
1020.6
322.0
Stone
T. 7 S.
T. 8 S.
2640'
Scale 1" = 400'
48275