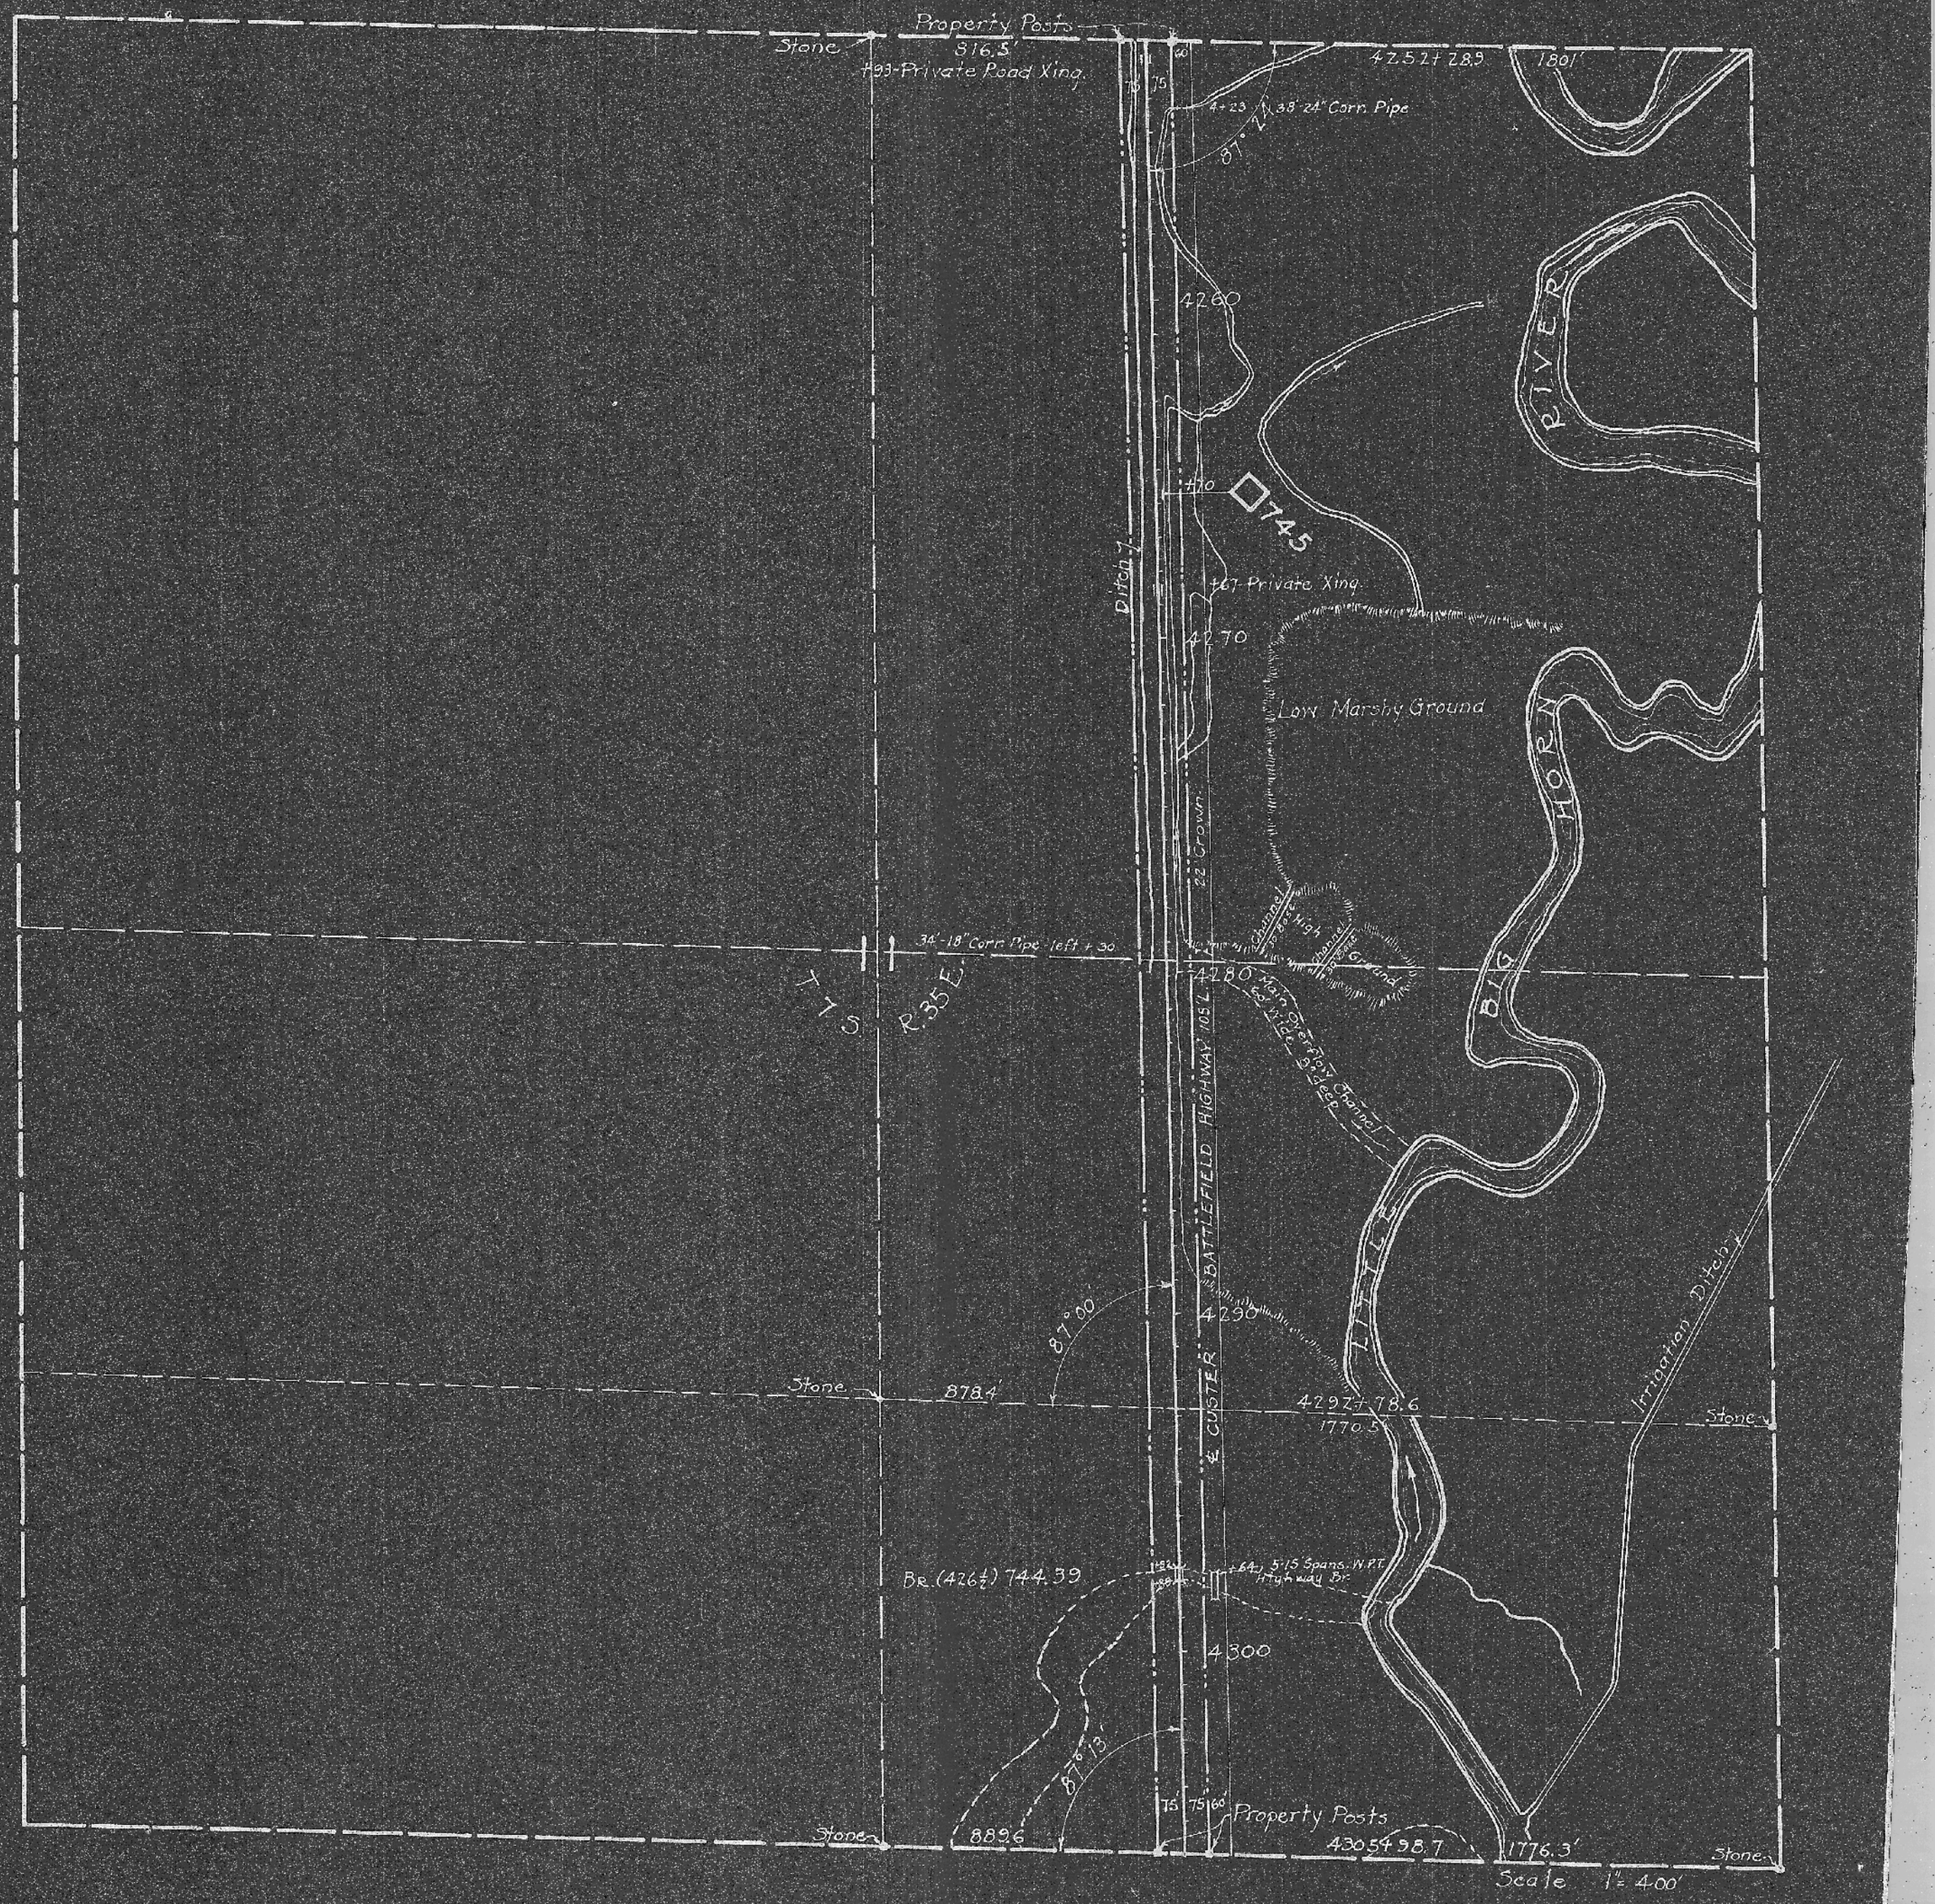
Property Posts
Stone
816.5'
+93-Private Road Xing.
4252+28.9
1801'
4+23
38°-24" Corn. Pipe
87°-21'
4260
RIVER
+10
0745
+67 Private Xing.
4270
Ditch
22' Crown
Low Marshy Ground
BIG HORN
Channel
High Ground
34'-18" Corn Pipe left +30
T. 7 S.
R. 35 E.
4280
Main Overflow Channel
60 Wide 9 Deep
BATTLEFIELD HIGHWAY 105 L
E. CUSTER R.
87°00'
4290
Irrigation Ditch
Stone
878.4'
4292+78.6
1770.5'
Stone
Br. (426½) 744.39
+64 5-15' Spans. W.P.T. Highway Br.
4300
87°13'
75' 75' 60'
Property Posts
889.6
4305+98.7
1776.3'
Stone
Scale 1"= 400'

48279