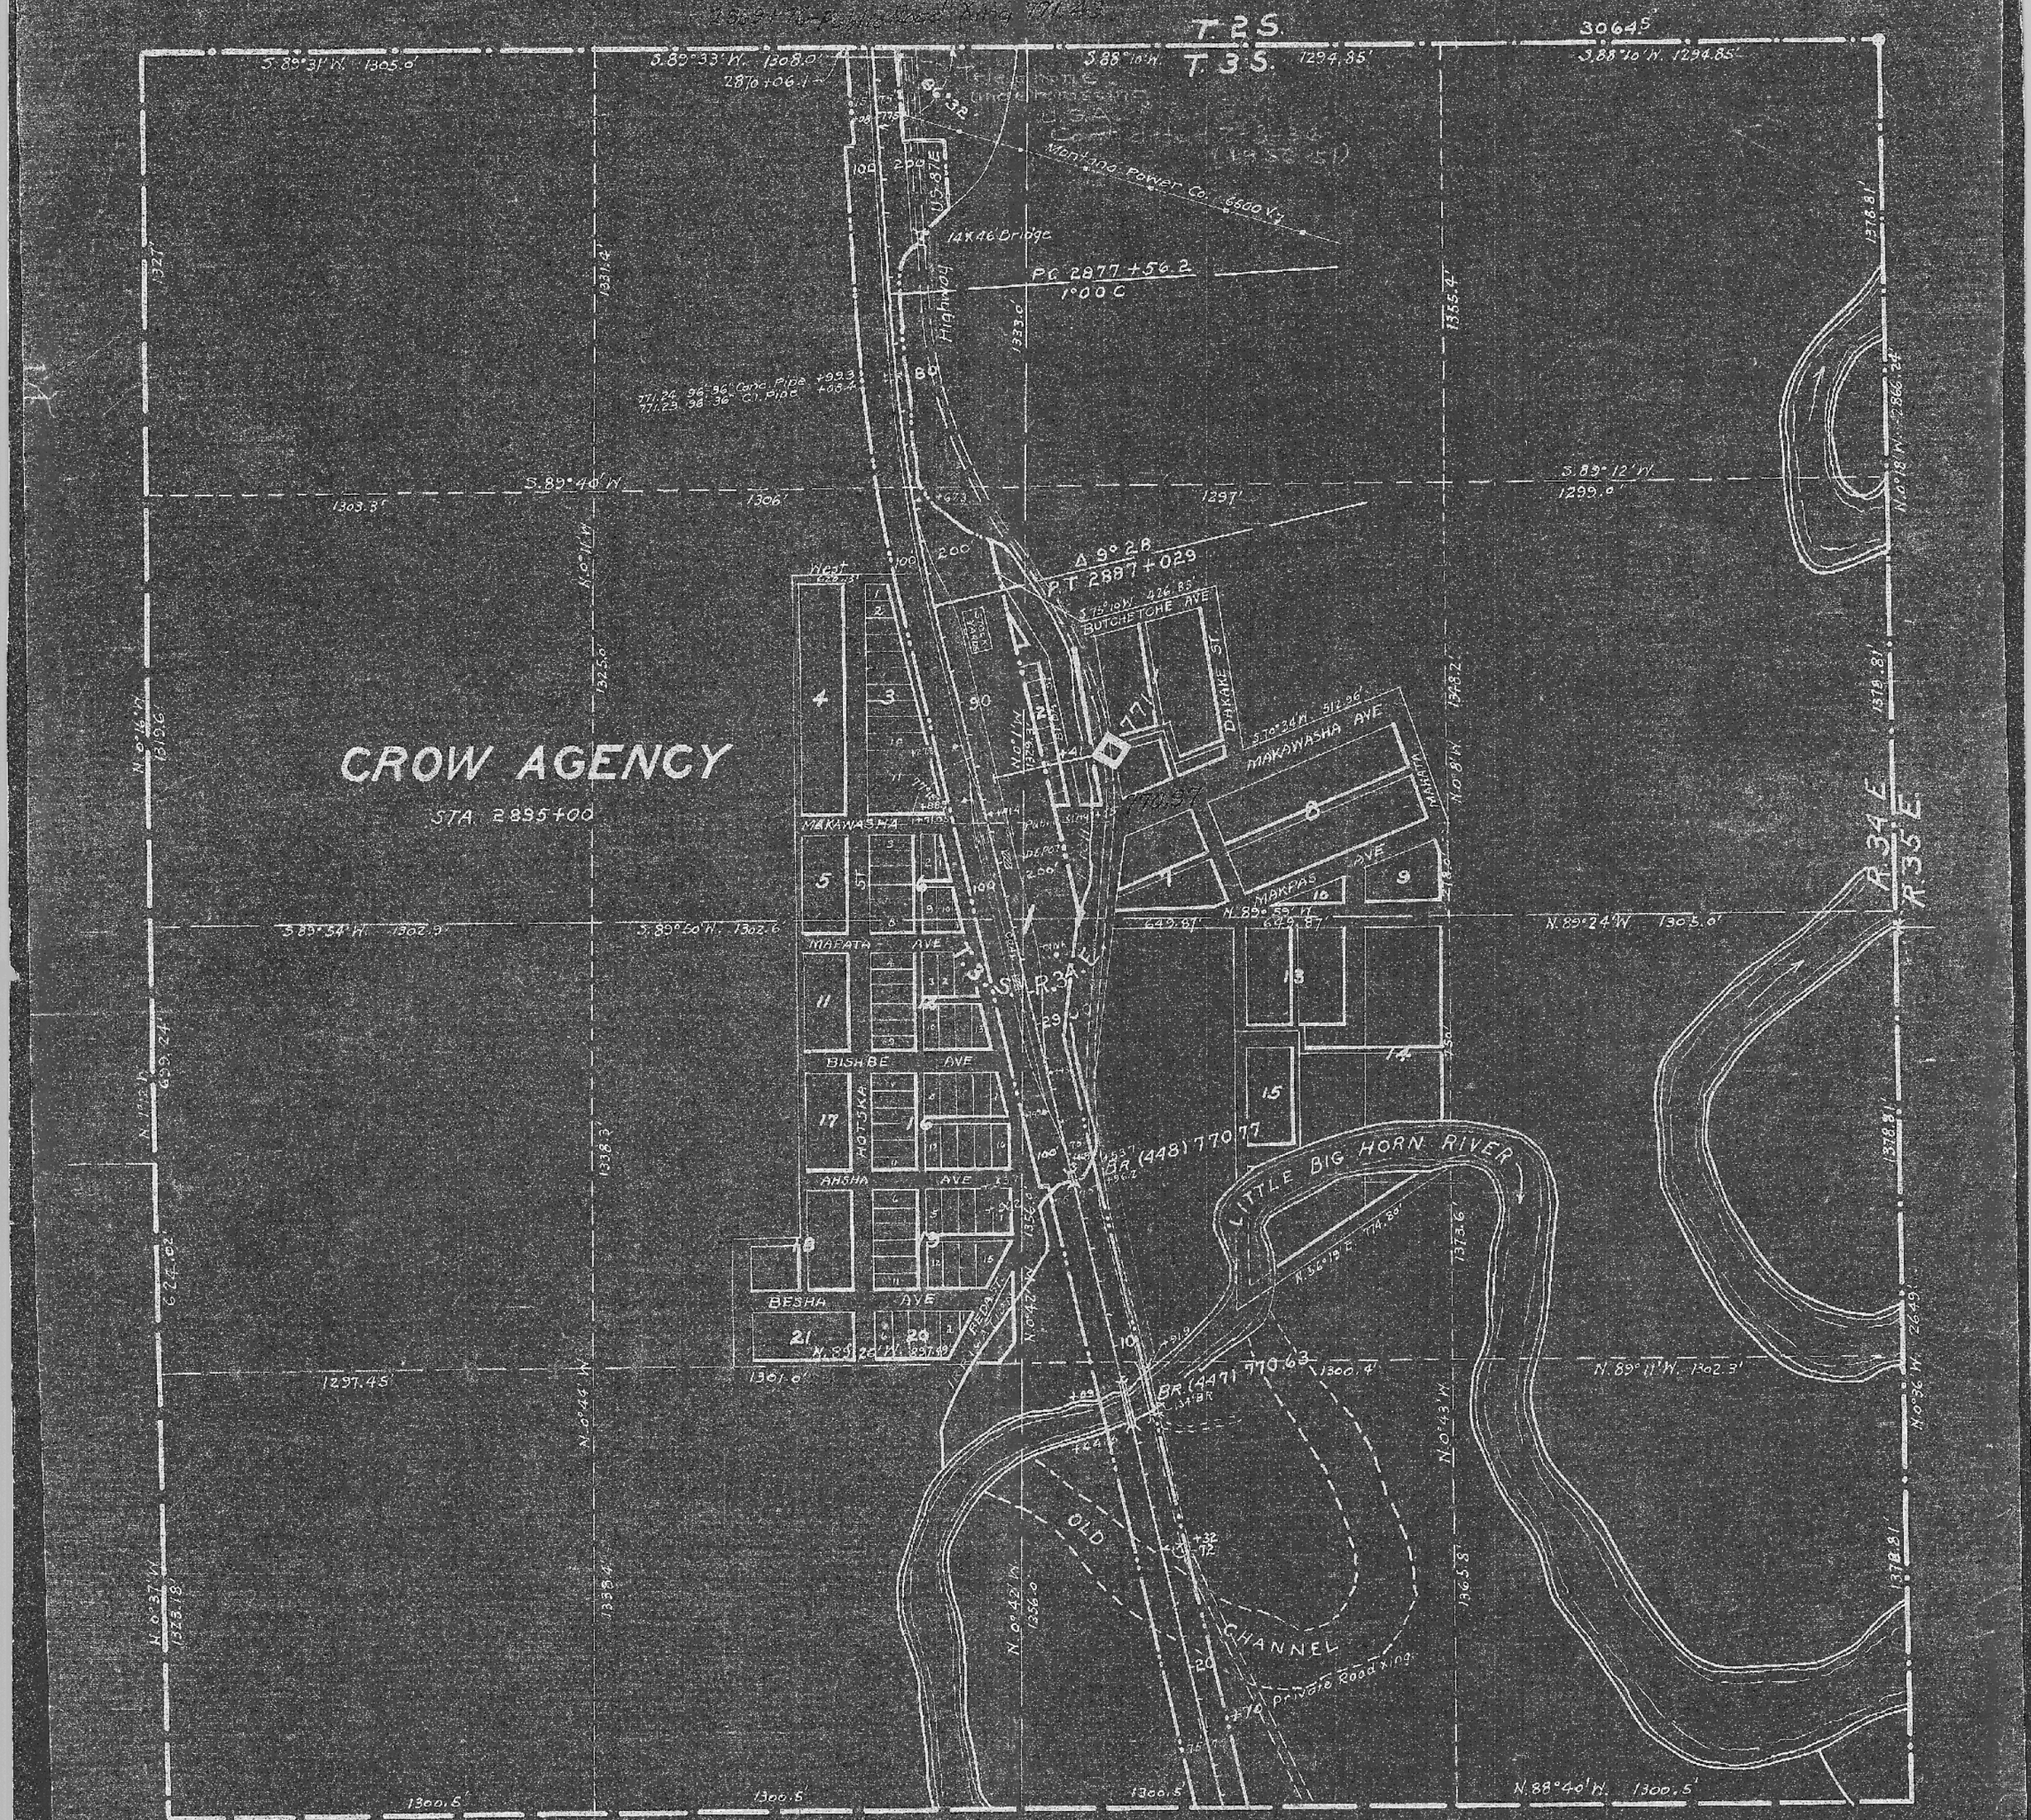
T 2 S.
T 3 S.
S. 89° 31' W. 1305.0'
S. 89° 33' W. 1308.0'
2876+06.1
S. 88° 16' W. 1294.85'
3064.5'
N. 88° 10' W. 1294.85'
60°32'
Montana Power Co. 6600 V.
14'X 46' Bridge
PC 2877+56.2
1°00 C
US-87E
High Way
80
100
2 Pgs
1327'
1331.4'
1333.0'
1355.4'
1378.81'
77.24. 96-96 Conc. Pipe +89.3
77.23. 98-36 C.I. PIPE +88.4
S. 89° 48' W.
1303.8'
1306'
1297'
S. 89° 12' W.
1299.0'
N. 0° 18' W. 2866.24'
Δ 9° 28
P.T 2887+029
S. 75° 10' W. 426.85'
BUTCHETCHE AVE
DAKAME ST
S. 70° 34' W. 512.96'
MAKAWASHA AVE
MARATA
AVE
MAKPIA
N. 89° 55' W.
649.87'
N. 0° 16' W.
1319.6'
1325.0'
N. 0° 18' W.
1348.2'
1318.81'
CROW AGENCY
STA 2895+00
MAKAWASHA
ST
MARATA AVE
BISHBE AVE
MOTUSKA
AHSHA AVE
BESHA AVE
N. 89° 28' W. 897.49'
N. 0° 42' W.
1356.0'
S. 89° 54' W. 1302.9'
S. 89° 50' W. 1302.6'
N. 89° 24' W. 1305.0'
T. 2 S.
T. 3 S.
R. 34 E.
R. 35 E.
BR (448) 770.77
LITTLE BIG HORN RIVER
N. 54° 19' E. 774.88'
1373.6'
BR (447) 770.63
1300.4'
N. 89° 11' W. 1302.3'
N. 0° 43' W.
1365.8'
OLD
CHANNEL
private Road x'ing
N. 0° 37' W.
1338.18'
1335.4'
1297.45'
1361.6'
1300.5'
N. 88° 40' W. 1300.5'
Scale 1" = 400'
CROW AGENCY
48308