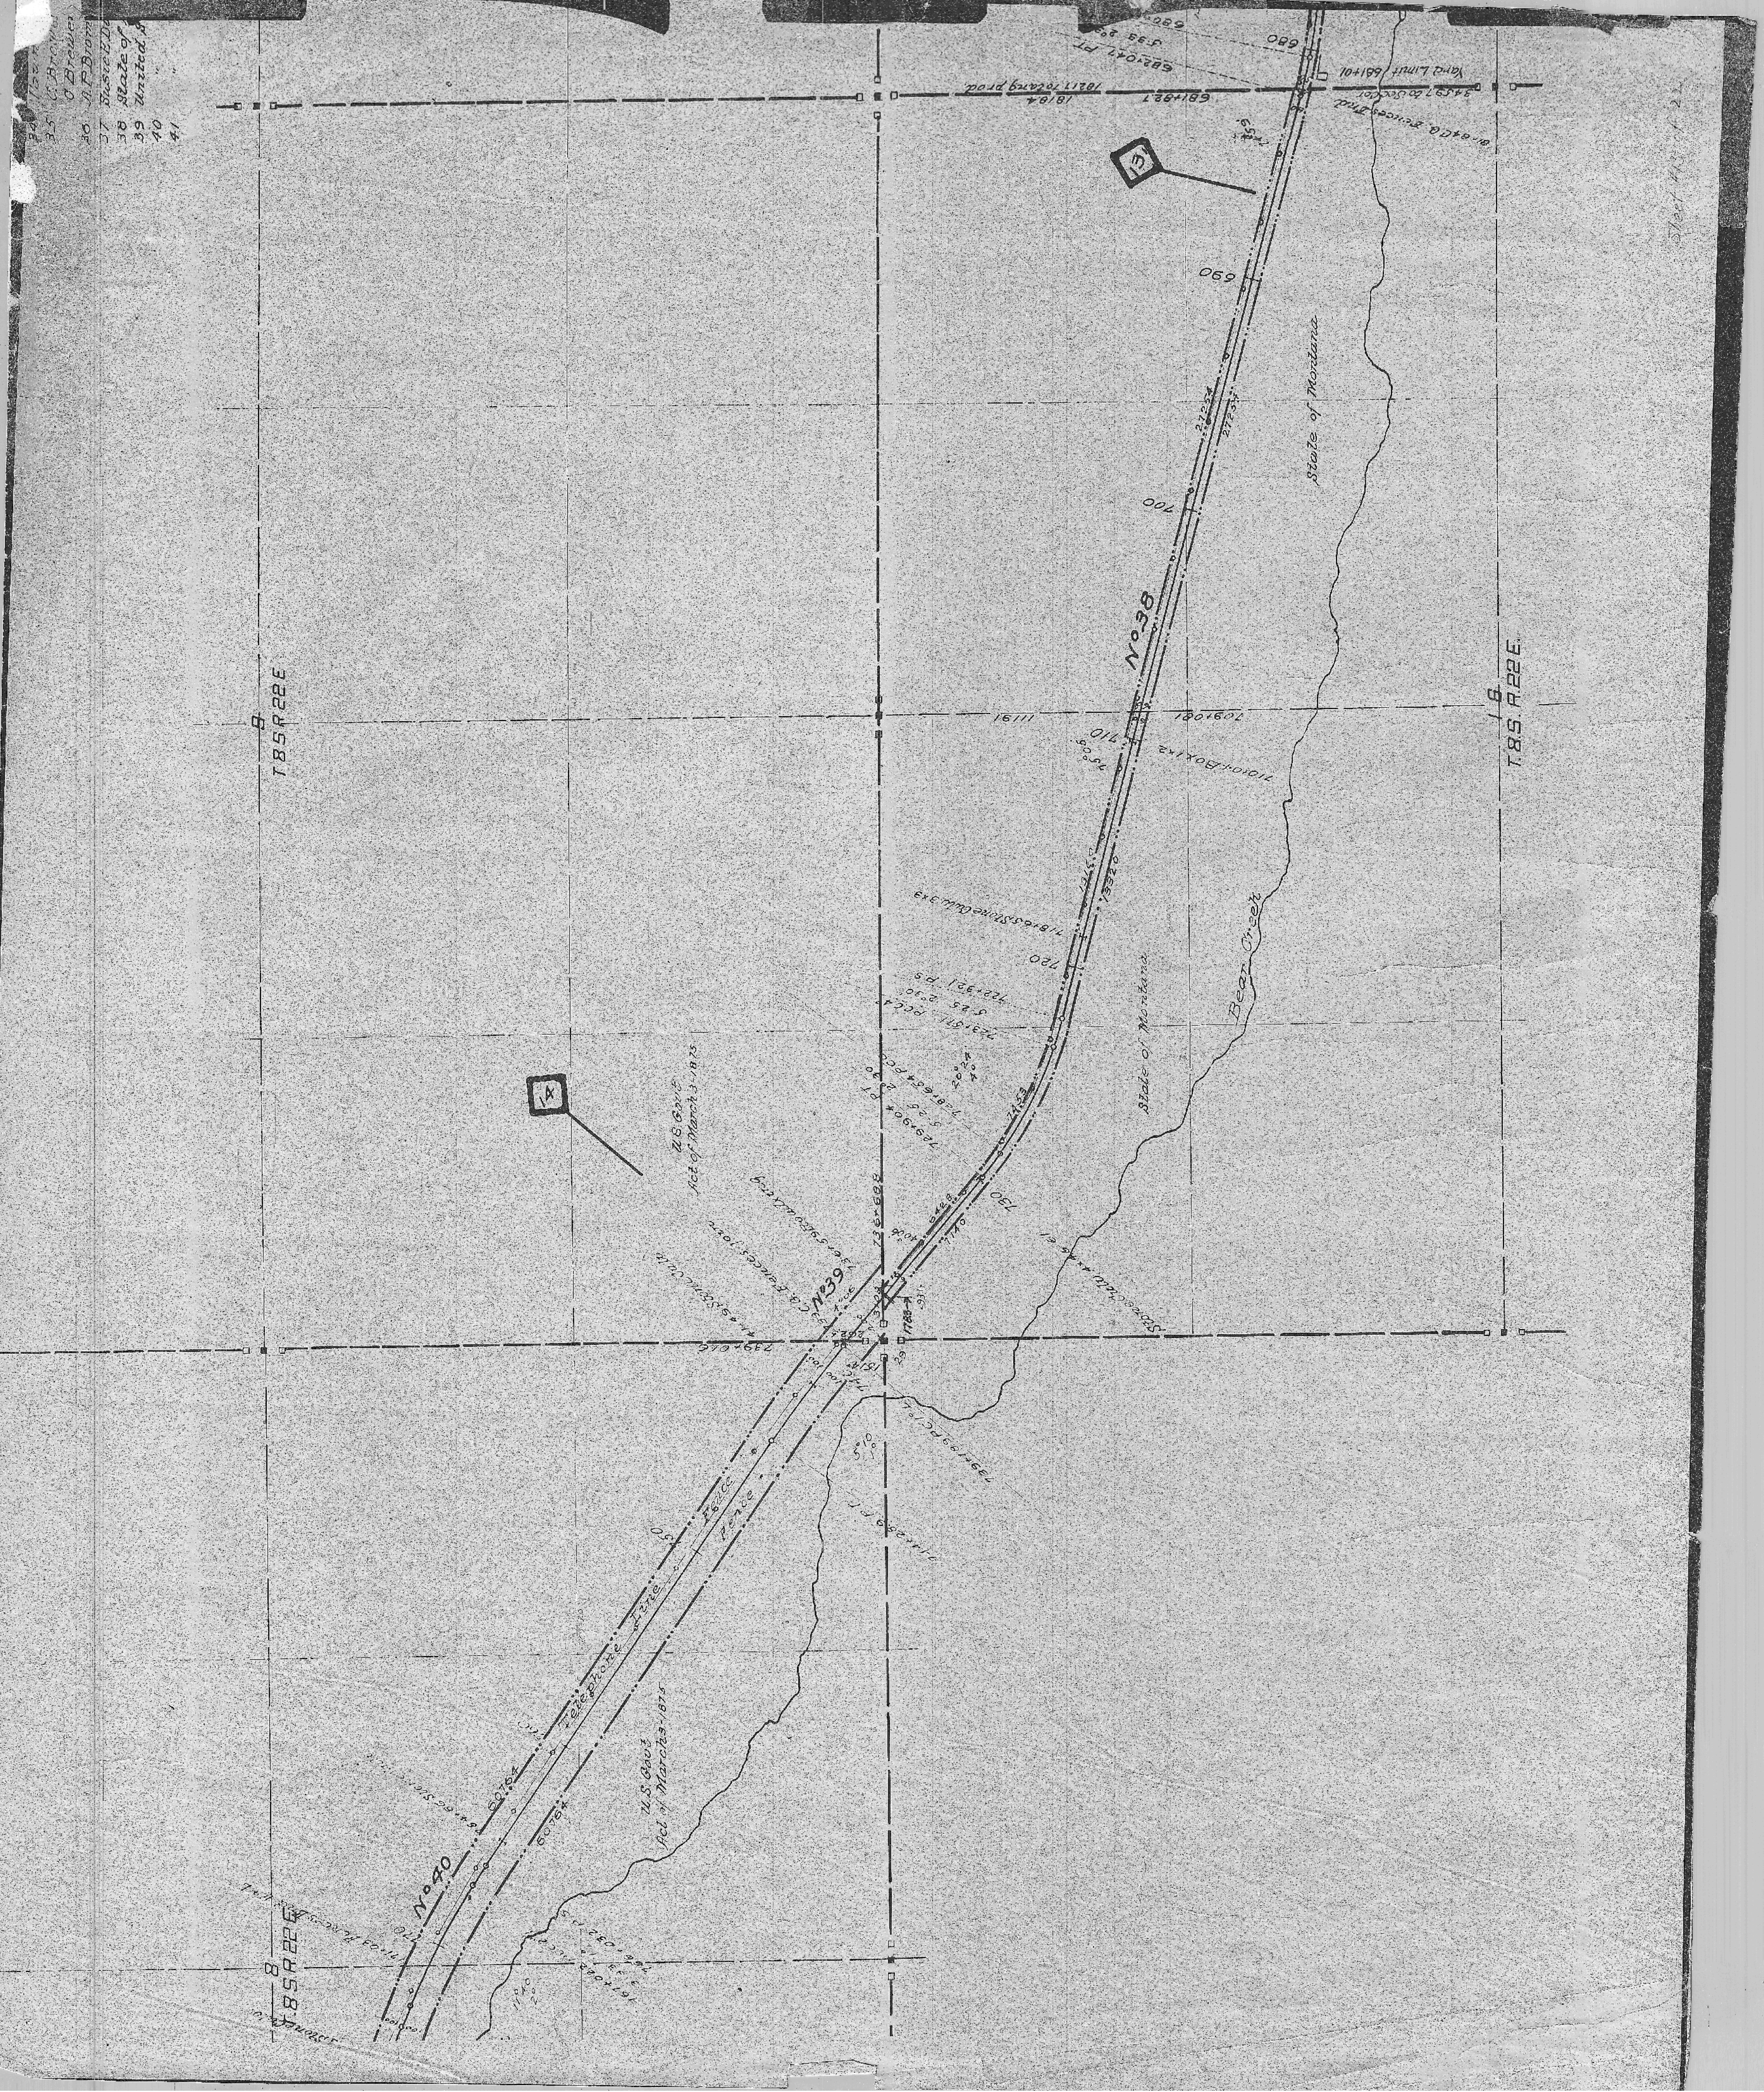
34
35 C. Brown
O Brewer
36 A.P. Brom
37 Susie E D
38 State of
39 United
40 "
41
680
682+04.7 P.T.
5 38 2°0
681+82.7
18184
18217 to Long prod
Yard Limit 681+01
34597 to Sec Cor
81+84 C.Q. Fences Prod.
13
690
27254
27254
700
State of Montana
No38
16111
709+081
710
75°05'
710+04 Box 1x2
T8S R22E
8
T8S R22E
8
13320
13151
718+65 Stone Culv 3x3
720
722+321 P.S.
5 25 2°30'
723+511 P.C.C.
State of Montana
Bear Creek
14
U.S. Govt
Act of March 3-1875
729+90
5 26
P.T.
728+864 P.C.
20°24
7453
730
6426
1140
736+688
736+5 Fence Corner
C.Q. Fences Joint
4m+95 Stone Culv
No39
Stone Culv 4x4 6'
239+016
1783
29
13114
740
5°10'
739+189 P.C. 7°1
714+28.9 P.T.
Fence
Telephone Line
Fence
50
60764
60764
U.S. Govt
Act of March 3-1875
No40
770
8
T8S R22E
761+03 P.C.
761+032