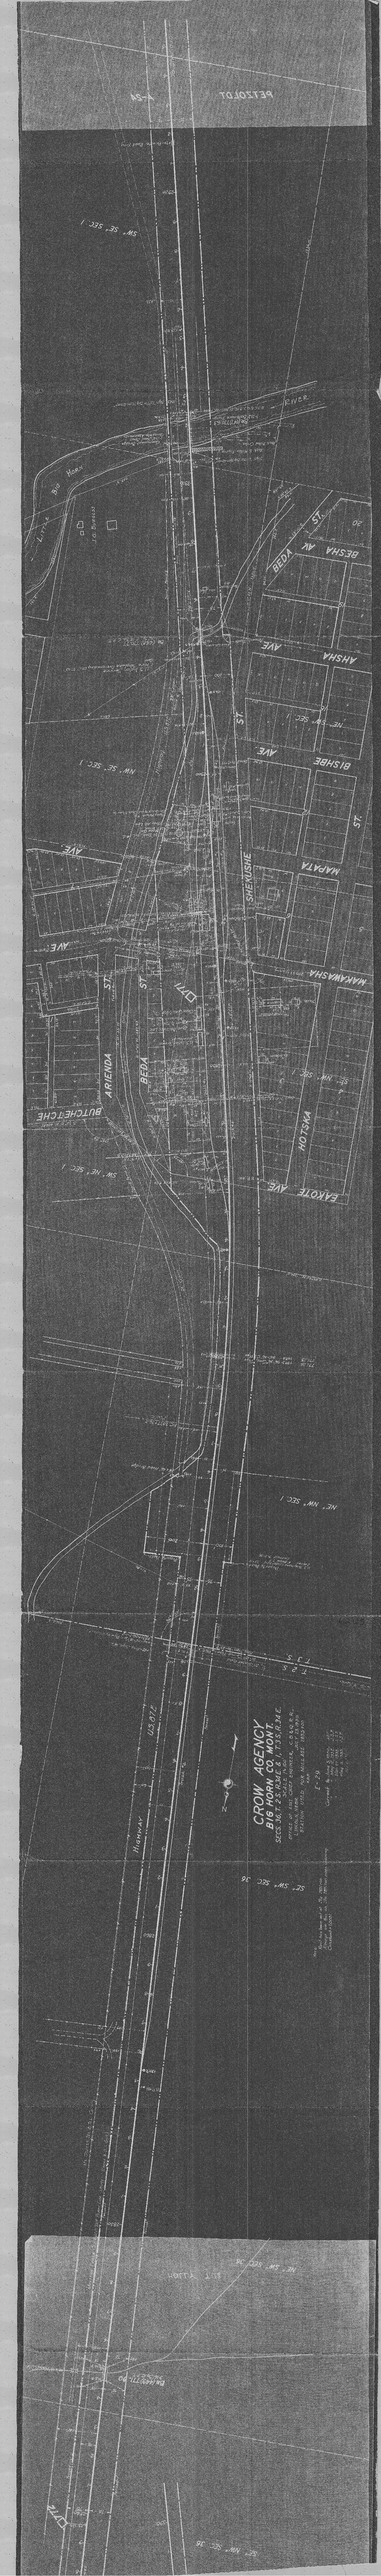

PETZOLDT
AS-A
SW¼ SE¼ SEC. 1
LITTLE BIG HORN
RIVER
J.G. BURGESS
Government Bridge
NW¼ SE¼ SEC. 1
Highway U.S. 87 E
AVE
BEDA ST.
BESHA AV
ASHSA AVE
NE¼ SW¼ SEC. 1
BISHBE AVE
MAPATA ST.
SHEKUSHE ST.
MAKAWASHA
ARIENDA ST.
BEDA ST.
BUTCHETCHE
SW¼ NE¼ SEC. 1
SE¼ NW¼ SEC. 1
HOTSKA
EAKOTE AVE
NE¼ NW¼ SEC. 1
T. 3 S.
T. 2 S.
N
HIGHWAY U.S. 87 E
Track #4
SE¼ SW¼ SEC. 36
Mt. States Tel. & Tel. Co.
HOLLY
NE¼ SW¼ SEC. 36
SE¼ NW¼ SEC. 36

CROW AGENCY
BIG HORN CO. MONT.
SECS. 36, T. 2 S. R. 34 E. & 1, T. 3 S. R. 34 E.
SCALE 1"=100'

OFFICE OF ASST. CHIEF ENGINEER, C.B.&Q.R.R.
LINCOLN, NEBR. JULY 23, 1930.
STATION USED FOR MILEAGE 2895+00
H.D.P.

E-29

Corrected to June 5, 1930. J.S.F.
May 12, 1932. J.S.F.
Mar 27, 1933. J.S.F.
May 5, 1935. J.S.F.

Note:
Rail has been set at Sta. 2891+00.
Always use this as Sta. 2891+00 when chaining.
Constant = 1.0031.