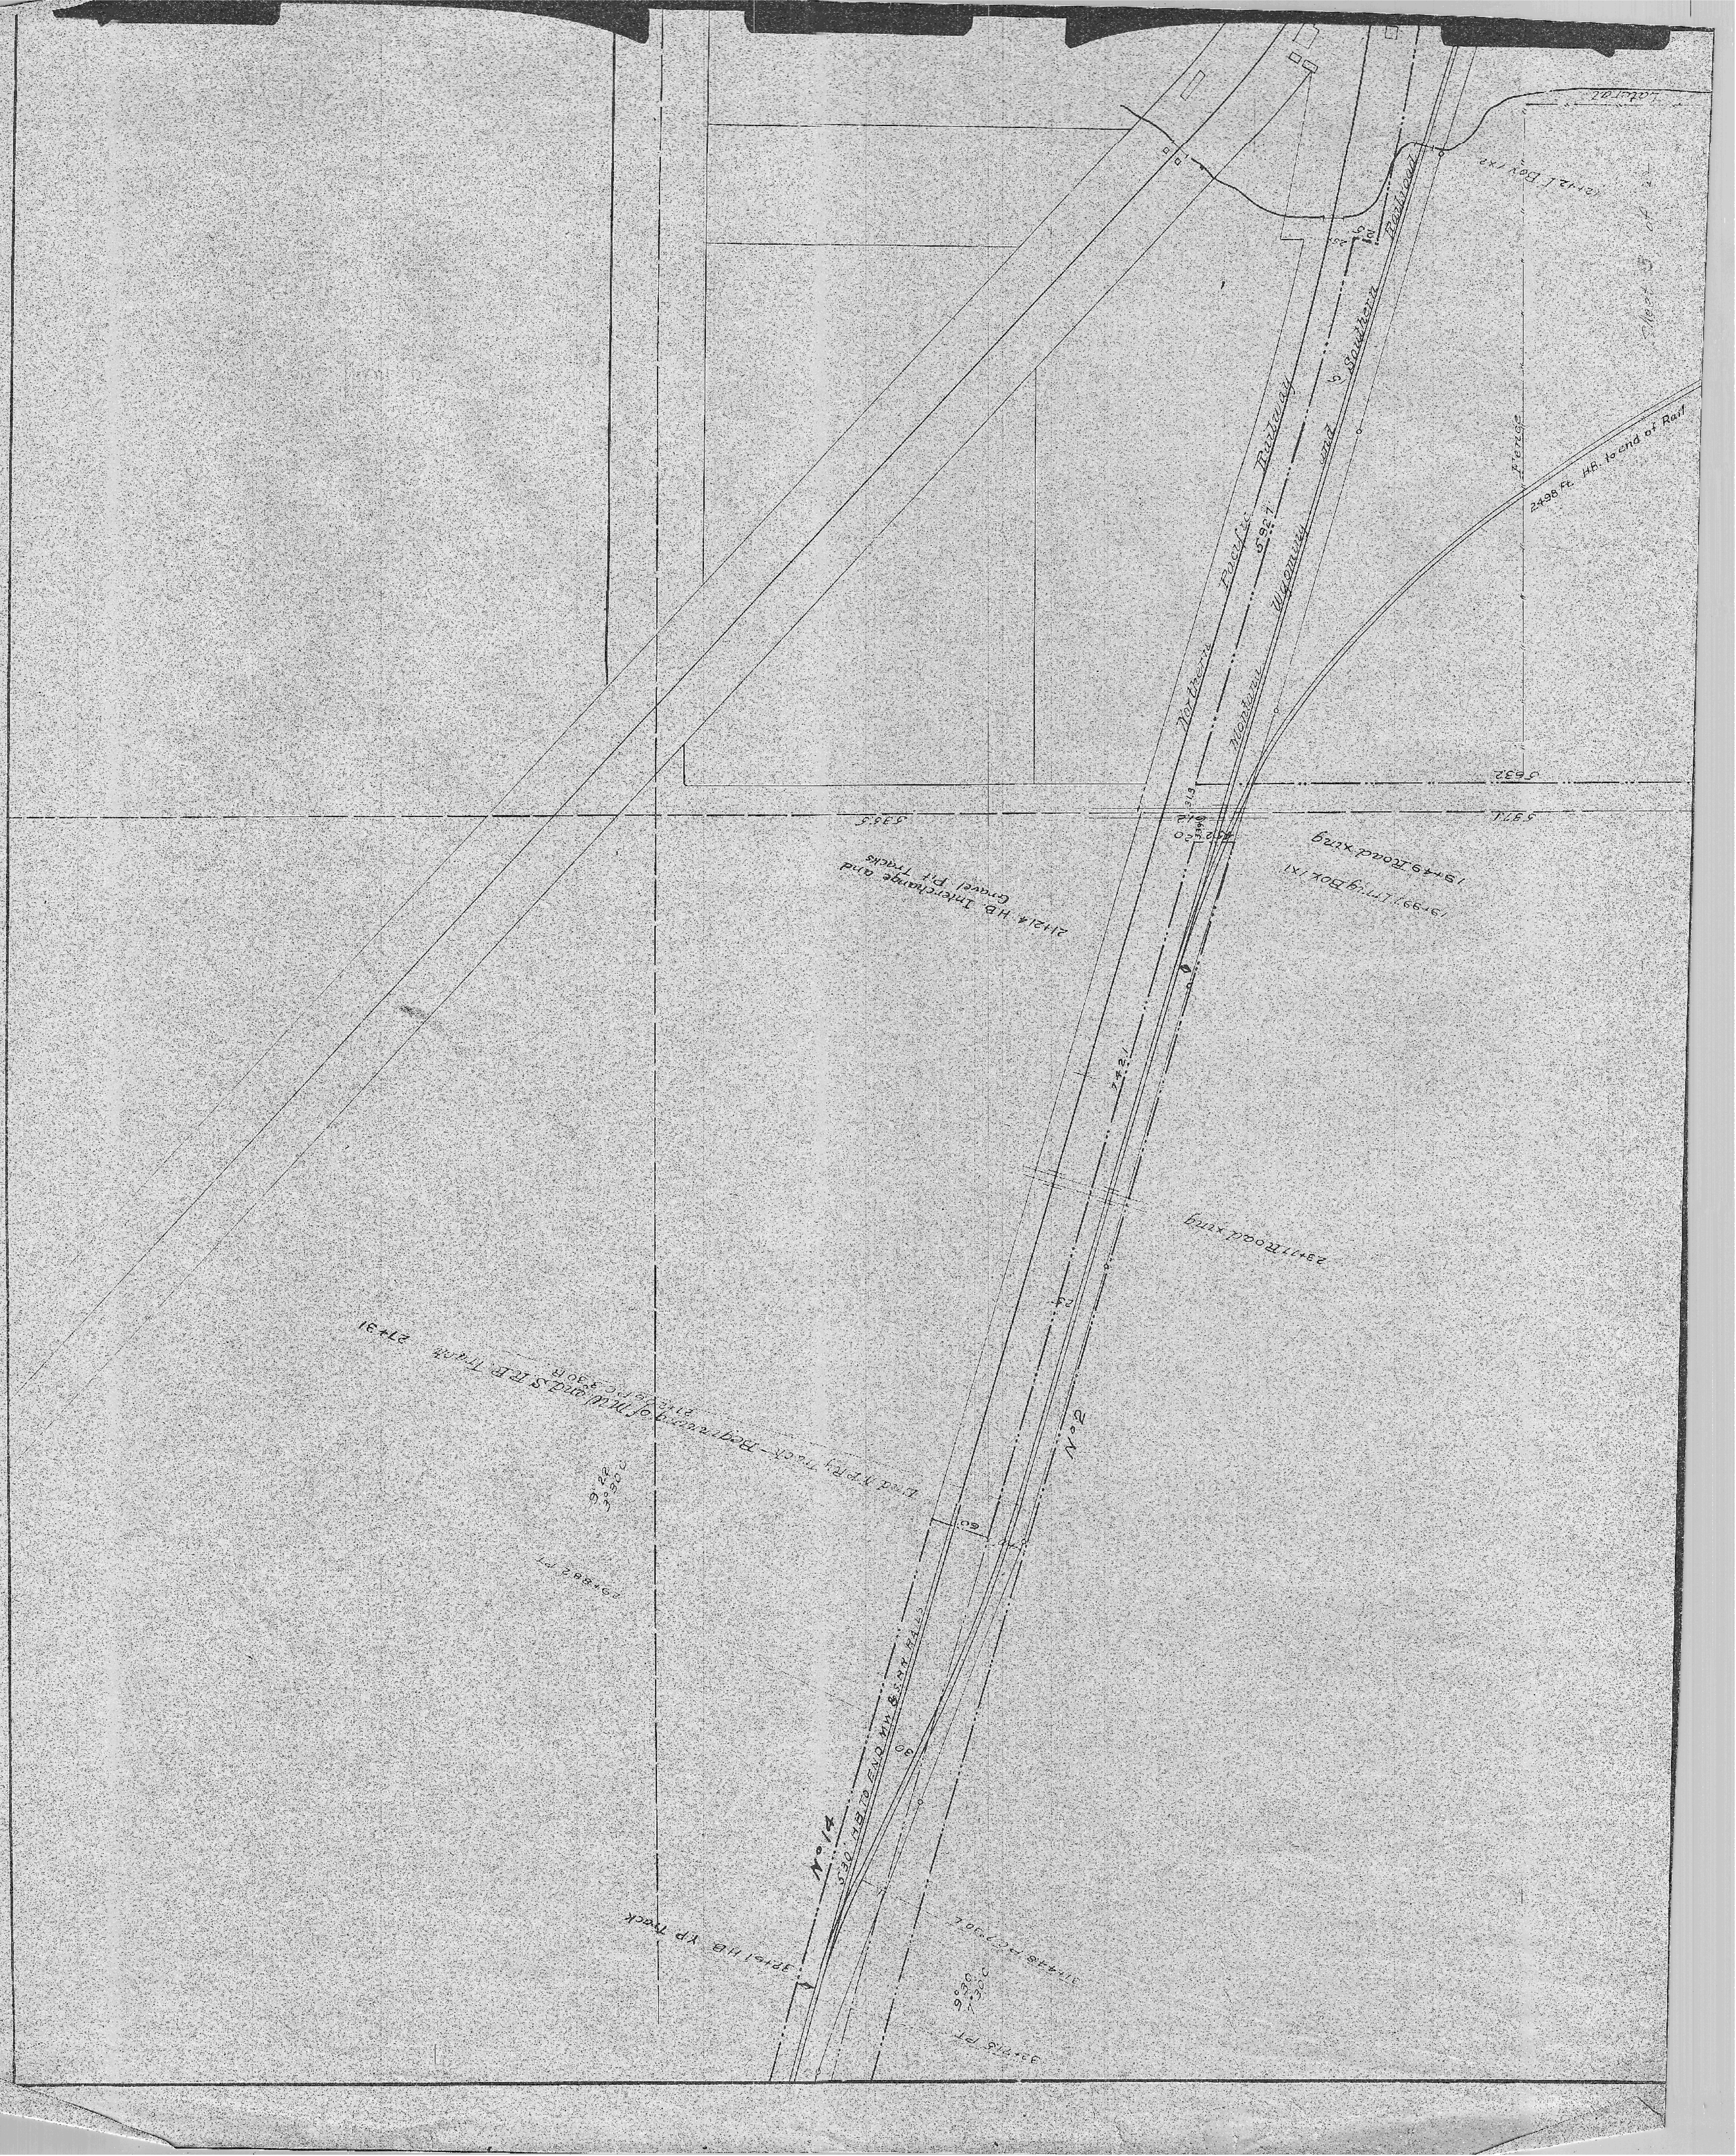
Lateral
12+12 I Box 1x2
Sheet 5 of 7
Northern Pacific Railway
5927
Montana Wyoming and Southern Railroad
Fence
2498 Ft. H.B. to end of Rail
5632
5371
5365
313
312
20
339
452
19+49 Road xing
19+99 Irrig Box 1x1
21+21.4 H.B. Interchange and Gravel Pit Tracks
742.1
23+11 Road xing
23
No 2
End N.P.Ry Track - Beginning of M.W. and S.R.R. Track 27+31
21+16.6 P.C. 3°30 R
9°22
3°30 C
29+88.2 P.T.
60
80
No 14
530 HB TO END MW & S RR RAILS
32+51 HB YP Track
31+48 P.C. 7°30 L
9°30
7°30 C
32+71.5 P.T.