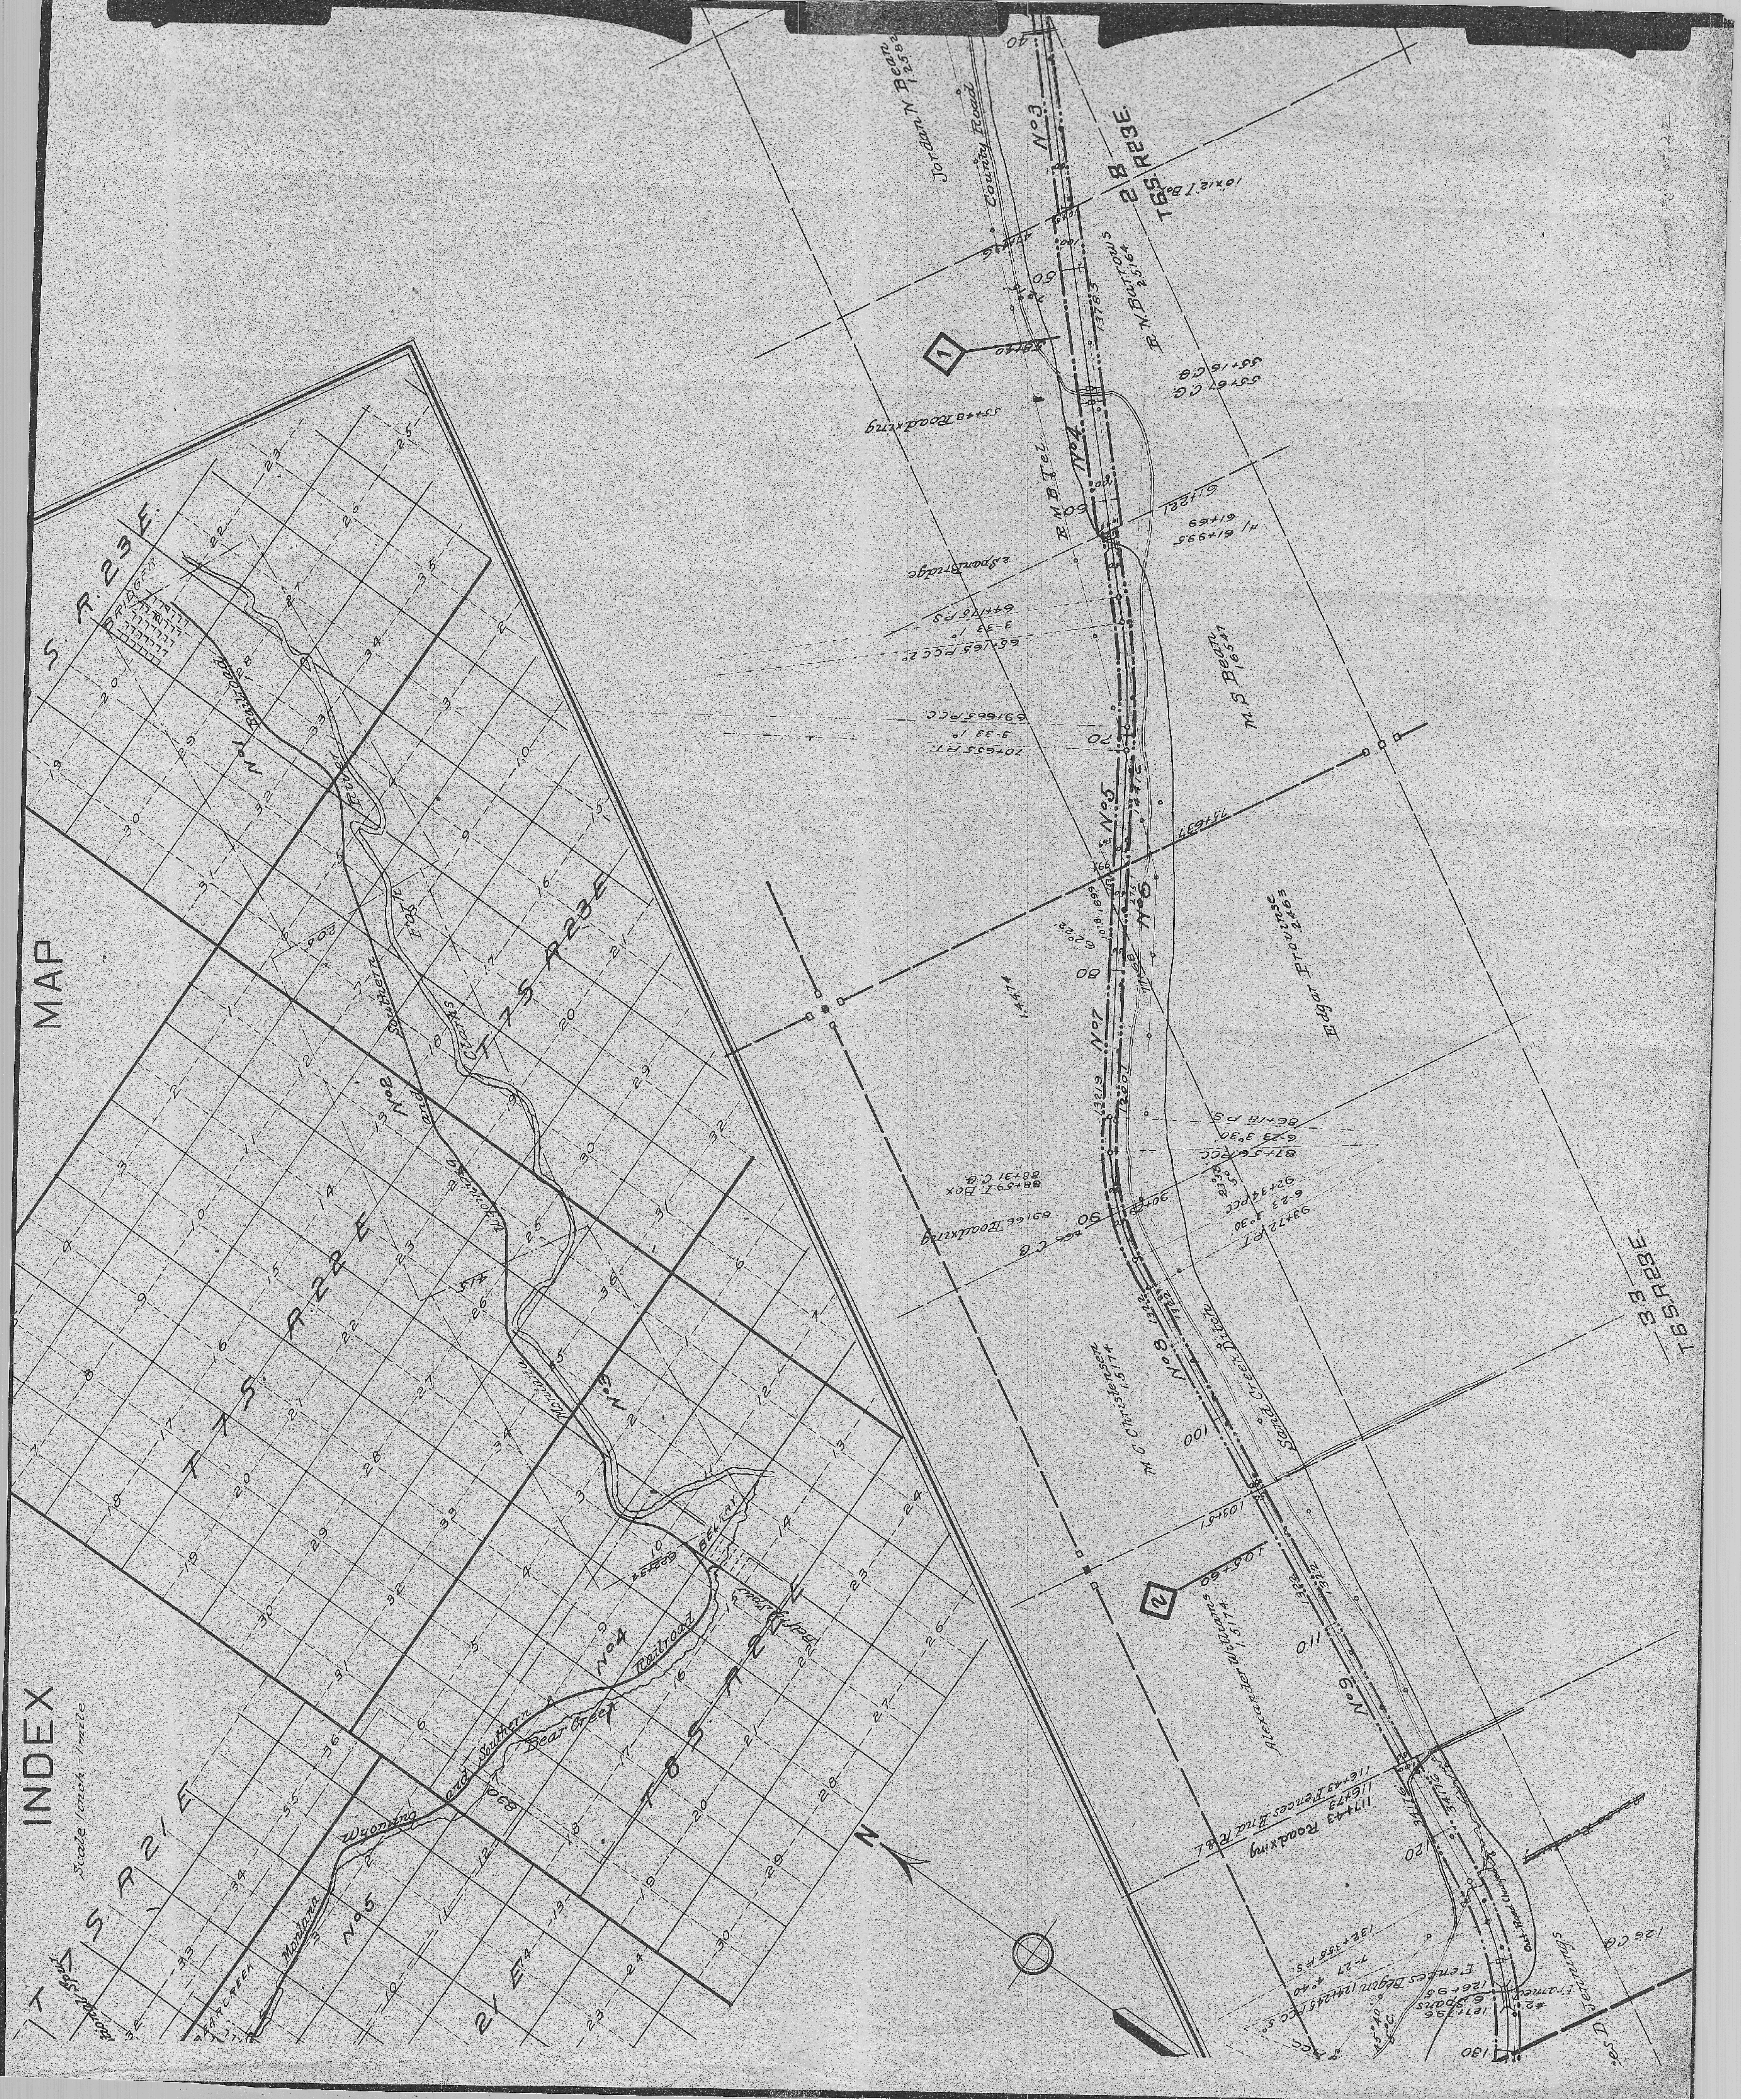
INDEX MAP
Scale 1 inch = 1 mile
T.6 S. R.23 E.
BRIDGER
T 7 S. R 23 E
T 7 S. R 22 E
T 8 S. R 22 E
T 8 S. R 21 E
S. R. 21 E
No 1
No 2
No 3
No 4
No 5
Railroad
Montana Wyoming and Southern Railroad
Clarks Fork River
Bear Creek
BELFRY
BEARCREEK
Jordan N. Bean 1.2582
County Road
No 3
28
T 6 S. R 23 E.
10x12 T.Bo
47+36
60
137.83
R. N. Barrows 2.5164
1
58+40
55+48 Road xing
55+16 C.B.
55+67 C.G.
R M B Tel
No 4
60
61+121
61+69
H/ 61+995
2 Span Bridge
64+16 P.S.
3-33 1°
65+165 P.C.C. 2°
69+665 P.C.C.
3-33 1°
70+655 P.T.
70
M. S. Bean 1.6547
No 5
No 6
75+637
1.4474
6°22'
80
No 7
132.19
120.07
Edgar Frounse 2.463
86+18 P.S.
6-23 3°30'
87+56 P.C.C.
88+31 C.G.
88+59 I Box
89+66 Road xing
90
90+40
92+34 P.C.C.
6-23 3°30'
93+72 P.T.
M. C. Christensen 1.5174
No 8
132.2
100
Sand Creek Ditch
33
T 6 S. R 23 E.
103+61
105+60
2
Alexander Williams 1.5174
132.2
110
No 9
116+43 Fences End R.R.
116+79
117+43 Road xing
120
341.16
Out Road Changed
N
132+35.8 P.S.
7-27 4°40'
Fences Begin 124+24.5 P.C.C. 5°
126+95
6 Spans
127+96
#2 Frames
126 C.G.
Jennings
130
45°40'
P.C.