Sheet #1 of 2

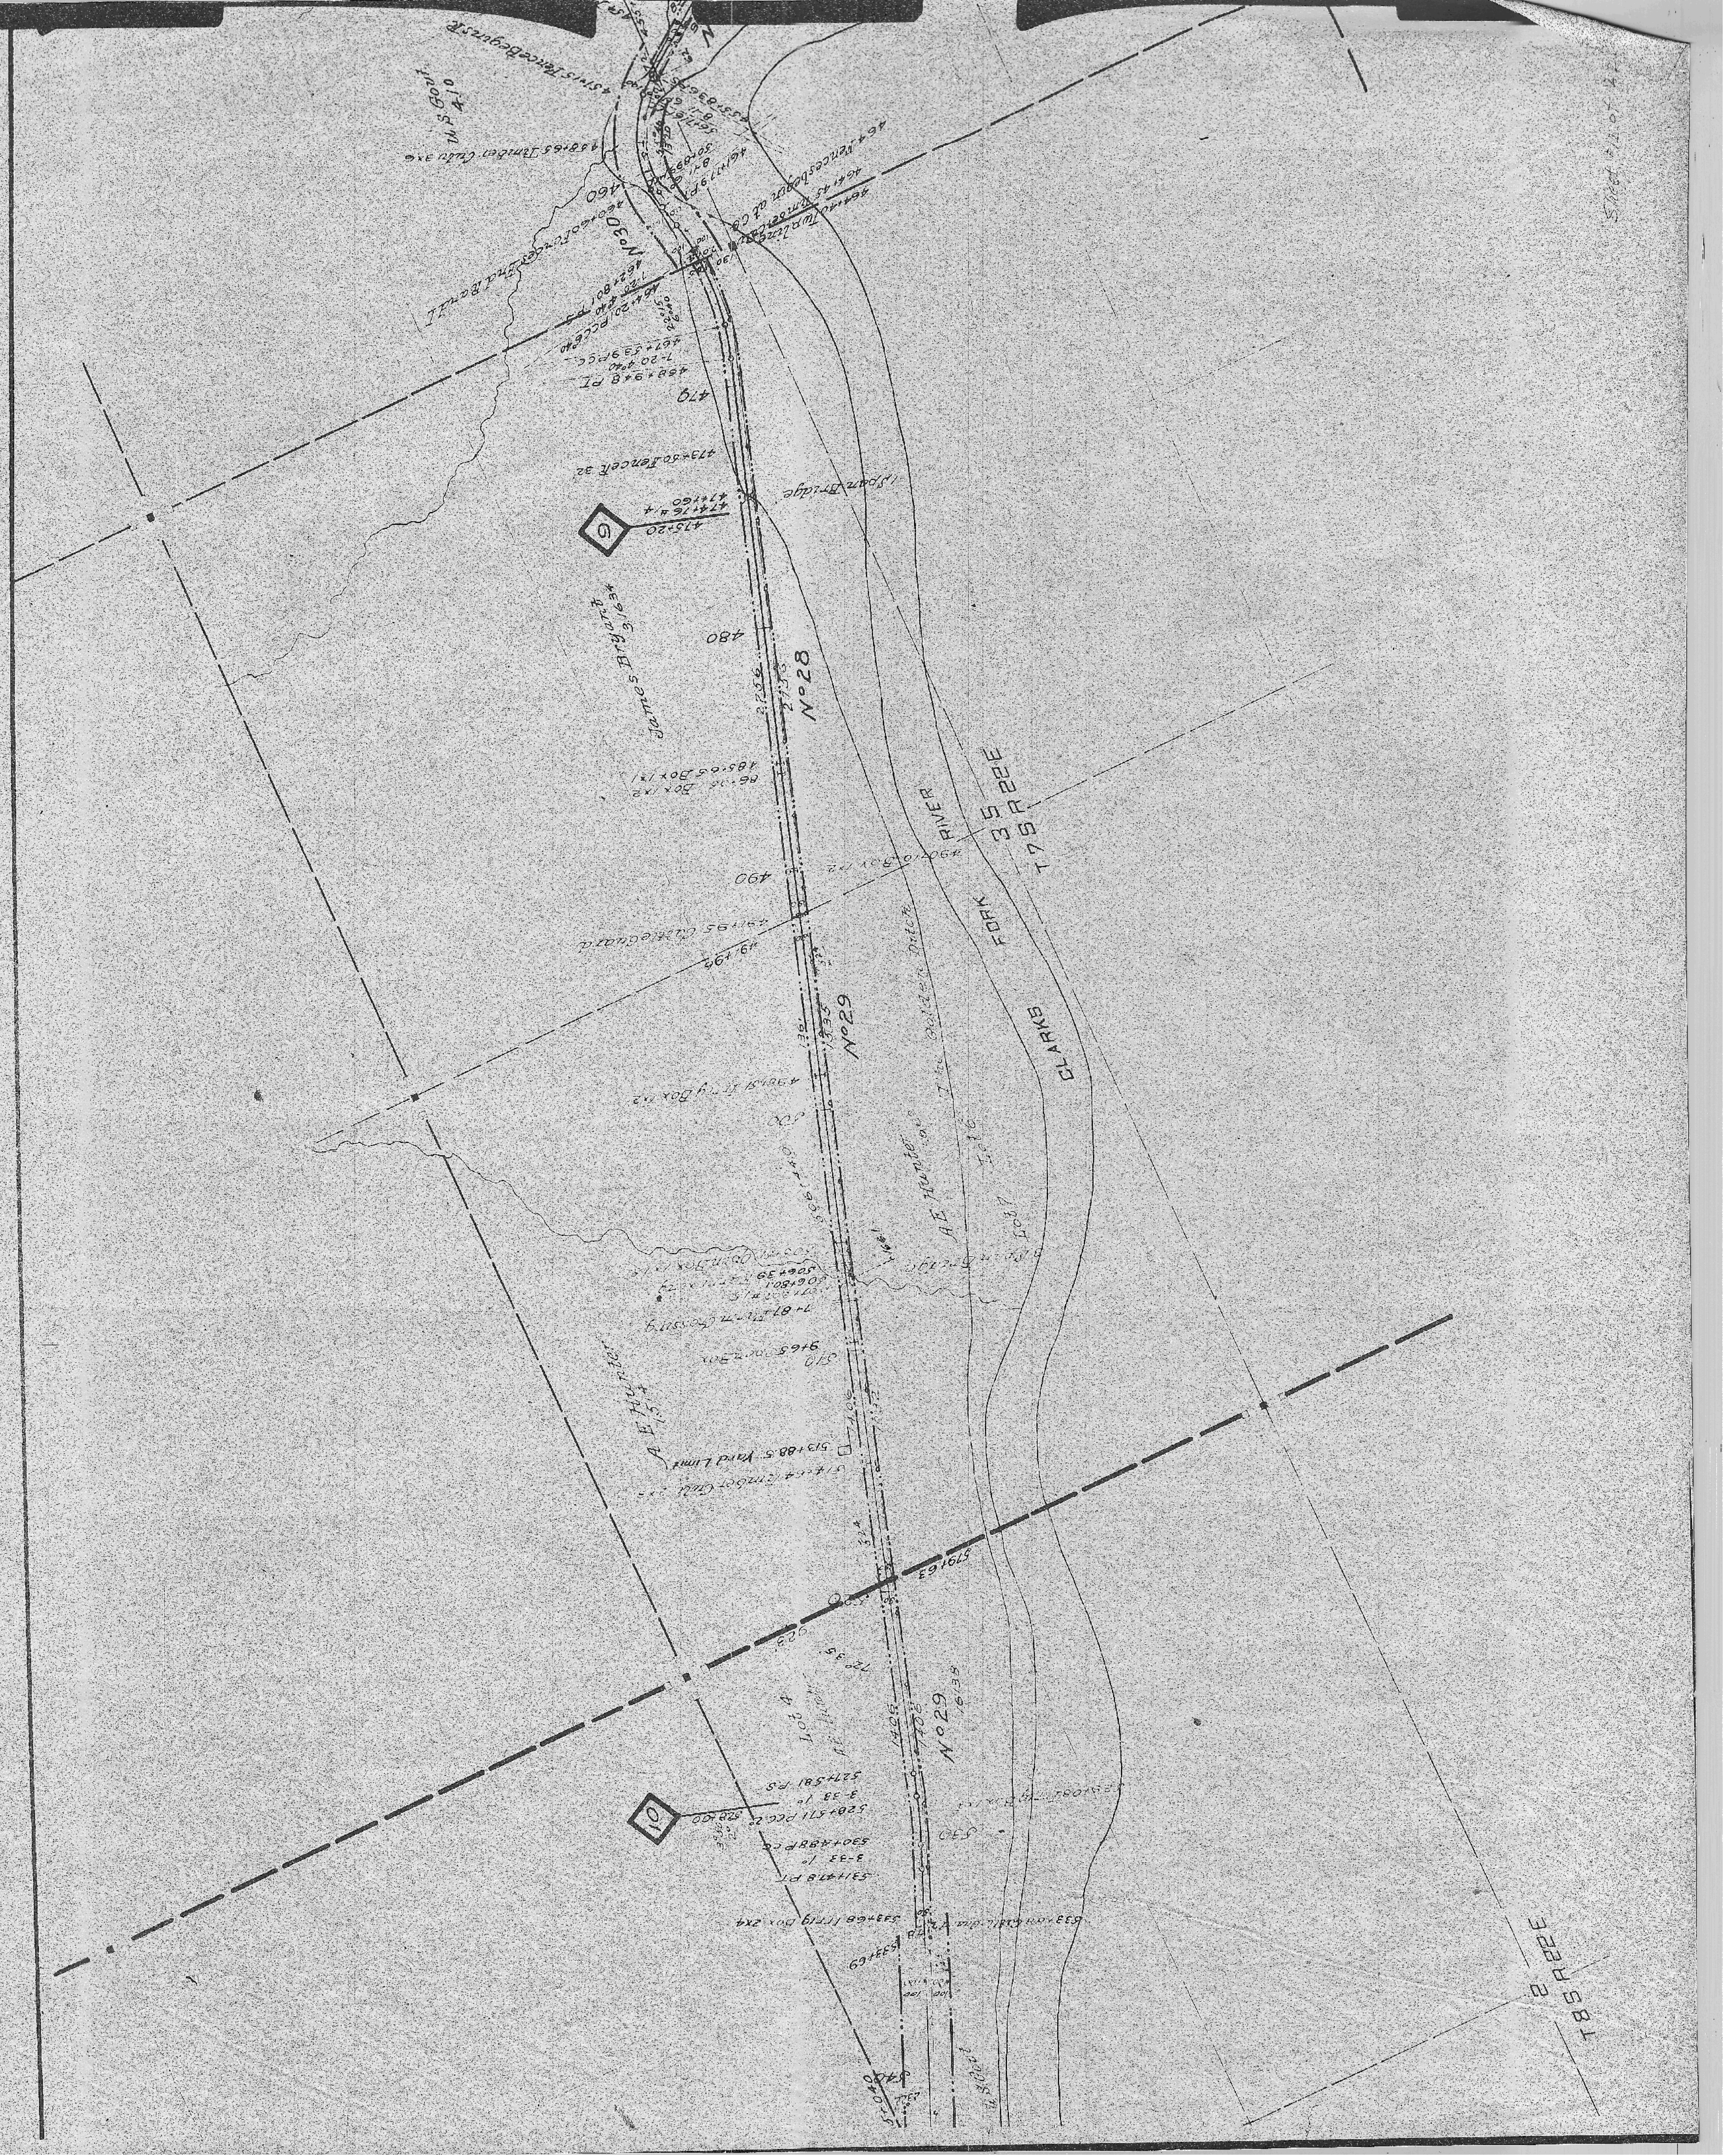
457+15 Fence Begins R.
U.S. Govt. A.10
458+65 Timber Culv 3x6
460
460+60 Fences End R.
No 30
461+80 P.S.
1-20 4°40
464+20 P.C.C. 6°40
464 Fences begun at C.O.
464+45 Timber
467+53.9 P.C.C.
7-20 4°40
468+94.8 P.I.
470
473+50 Fence R 32
474+16.4
474+60
475+20
9
1 Span Bridge
James Bryant 3.63
480
No 28
485+65 Box 1x1
86+35 Box 1x2
490
491+95 Cattle Guard
491+95
RIVER
FORK
CLARKS
3 5
T 7 S R 22 E
No 29
498+81 Irrig Box 1x2
500
A.E. Hunter's Golden Ditch
Lot 6
Lot 7
506+39
506+80.1
7+81 Crossing
9+65 Box
510
A.E. Hunter 1.5
513+88.5 Yard Limit
514+54 Timber Culv
519+63
520
72°35'
Lot 4
No 29
527+58.1 P.S.
3-33 1°
528+57.1 P.C.C. 2°
528+00
530+48.8 P.C.
3-33 1°
531+47.8 P.I.
530
533+68 Irrig Box 2x4
533+69
540
T 8 S R 22 E