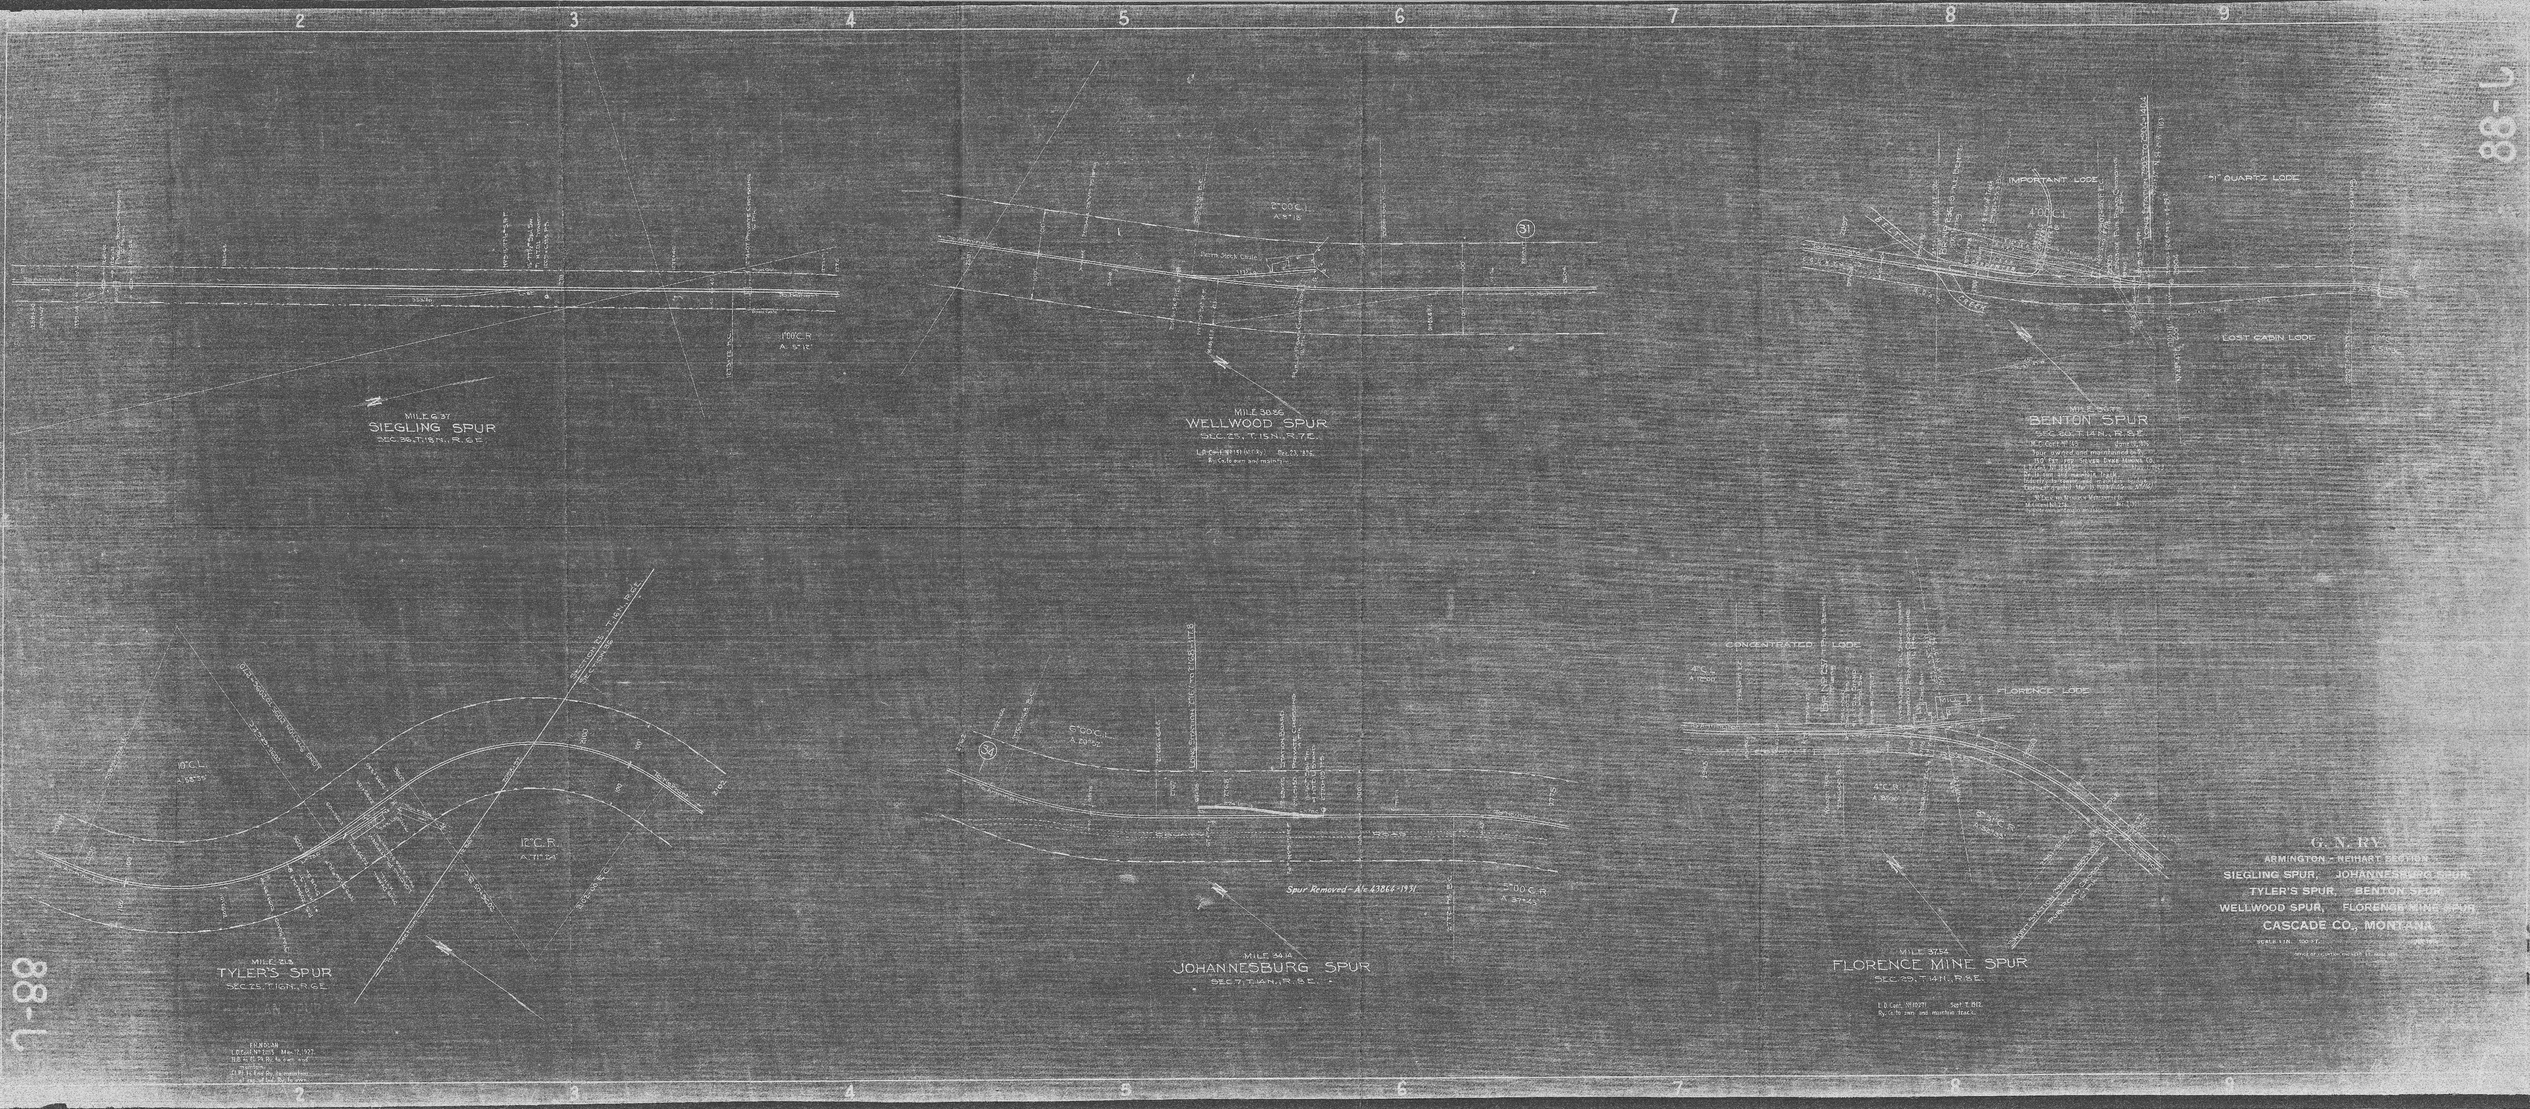

MILE 6.37
SIEGLING SPUR
SEC. 36, T. 19 N., R. 6 E.
MILE 30.86
WELLWOOD SPUR
SEC. 25, T. 15 N., R. 7 E.
MILE 37.24
BENTON SPUR
SEC. 20, T. 14 N., R. 8 E.
MILE 21.3
TYLER'S SPUR
SEC. 25, T. 16 N., R. 6 E.
MILE 34.1A
JOHANNESBURG SPUR
SEC. 7, T. 14 N., R. 8 E.
MILE 37.24
FLORENCE MINE SPUR
SEC. 20, T. 14 N., R. 8 E.
IMPORTANT LODE
"A" QUARTZ LODE
LOST CABIN LODE
CONCENTRATED LODE
FLORENCE LODE
Spur Removed - A/c 43866-1951
G. N. RY.
ARMINGTON - NEIHART SECTION
SIEGLING SPUR, JOHANNESBURG SPUR,
TYLER'S SPUR, BENTON SPUR,
WELLWOOD SPUR, FLORENCE MINE SPUR,
CASCADE CO., MONTANA.